



ACG20-36 (パネル付) L 組立図


平面図

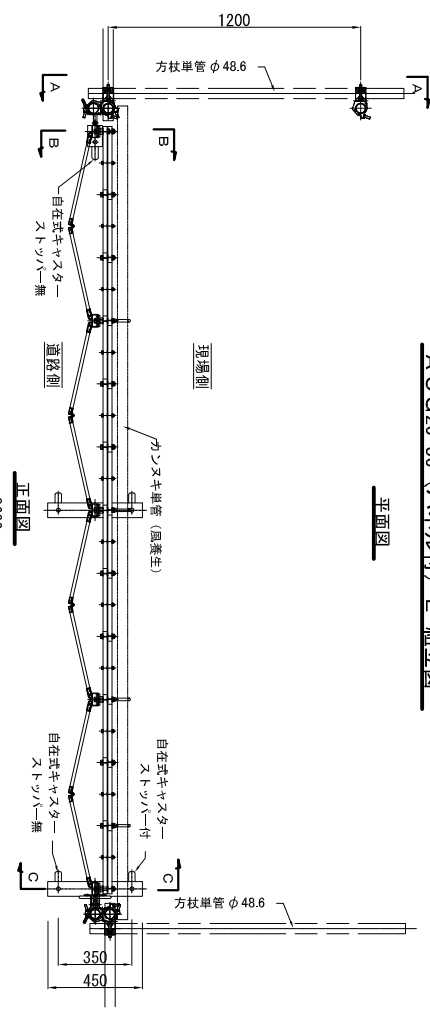


収納時

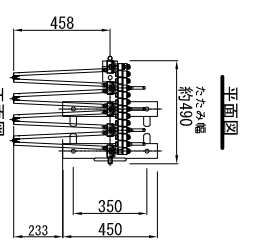


断面A-A

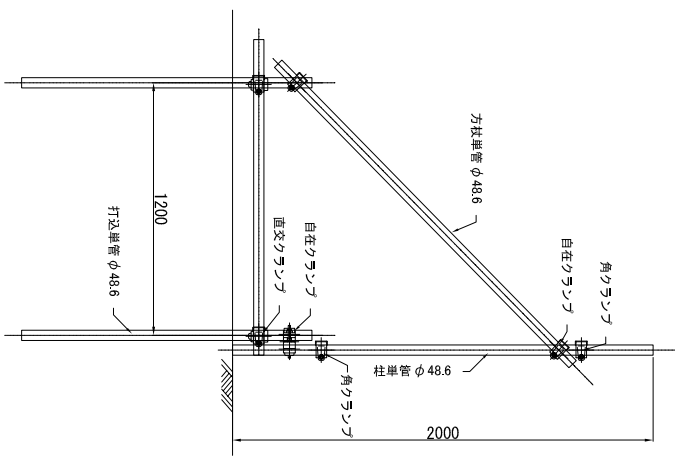


断面B-B

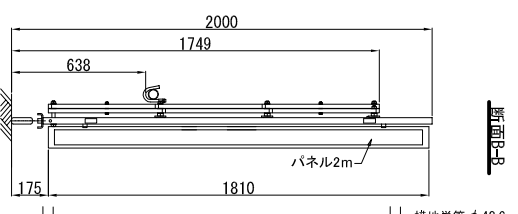

断面C-C

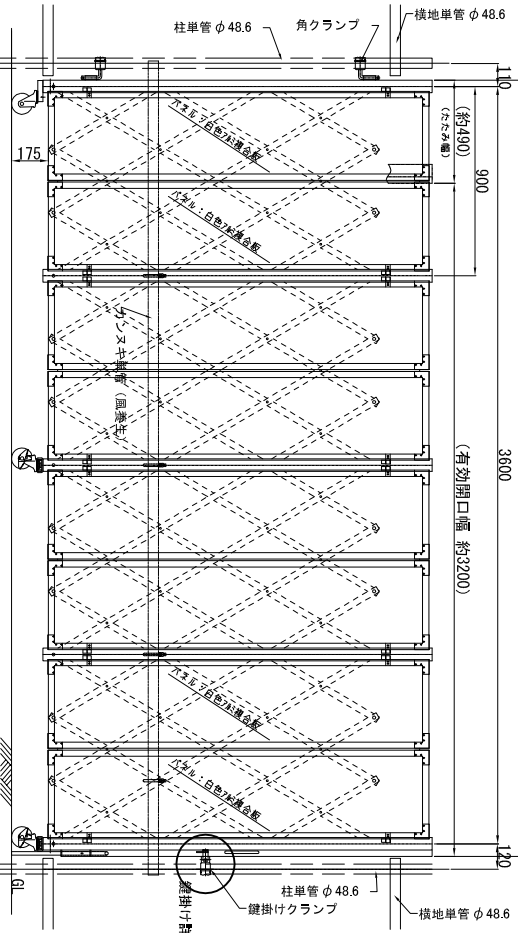

鍵掛け詳細

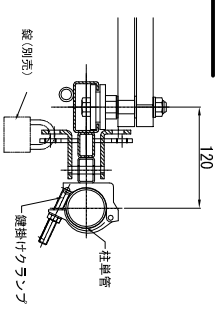

商品名	フルミキヤスターゲート (パネル付) 片開き		
品番	ACG20-36 (P付) L		
図面名	ACG20-36 (P付) L 組立図		
作成年月日	2012年10月24日	承認	発行
縮尺	Free	用紙	A3