



枠付引戸 組立図

平面図

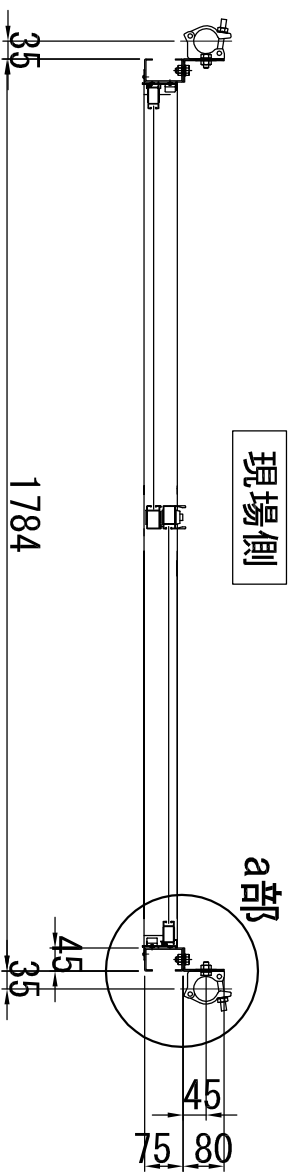


a部詳細

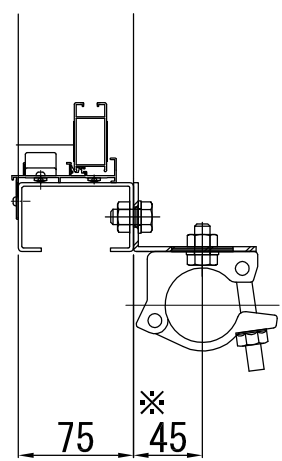


※調整寸法 ±15mm

正面図

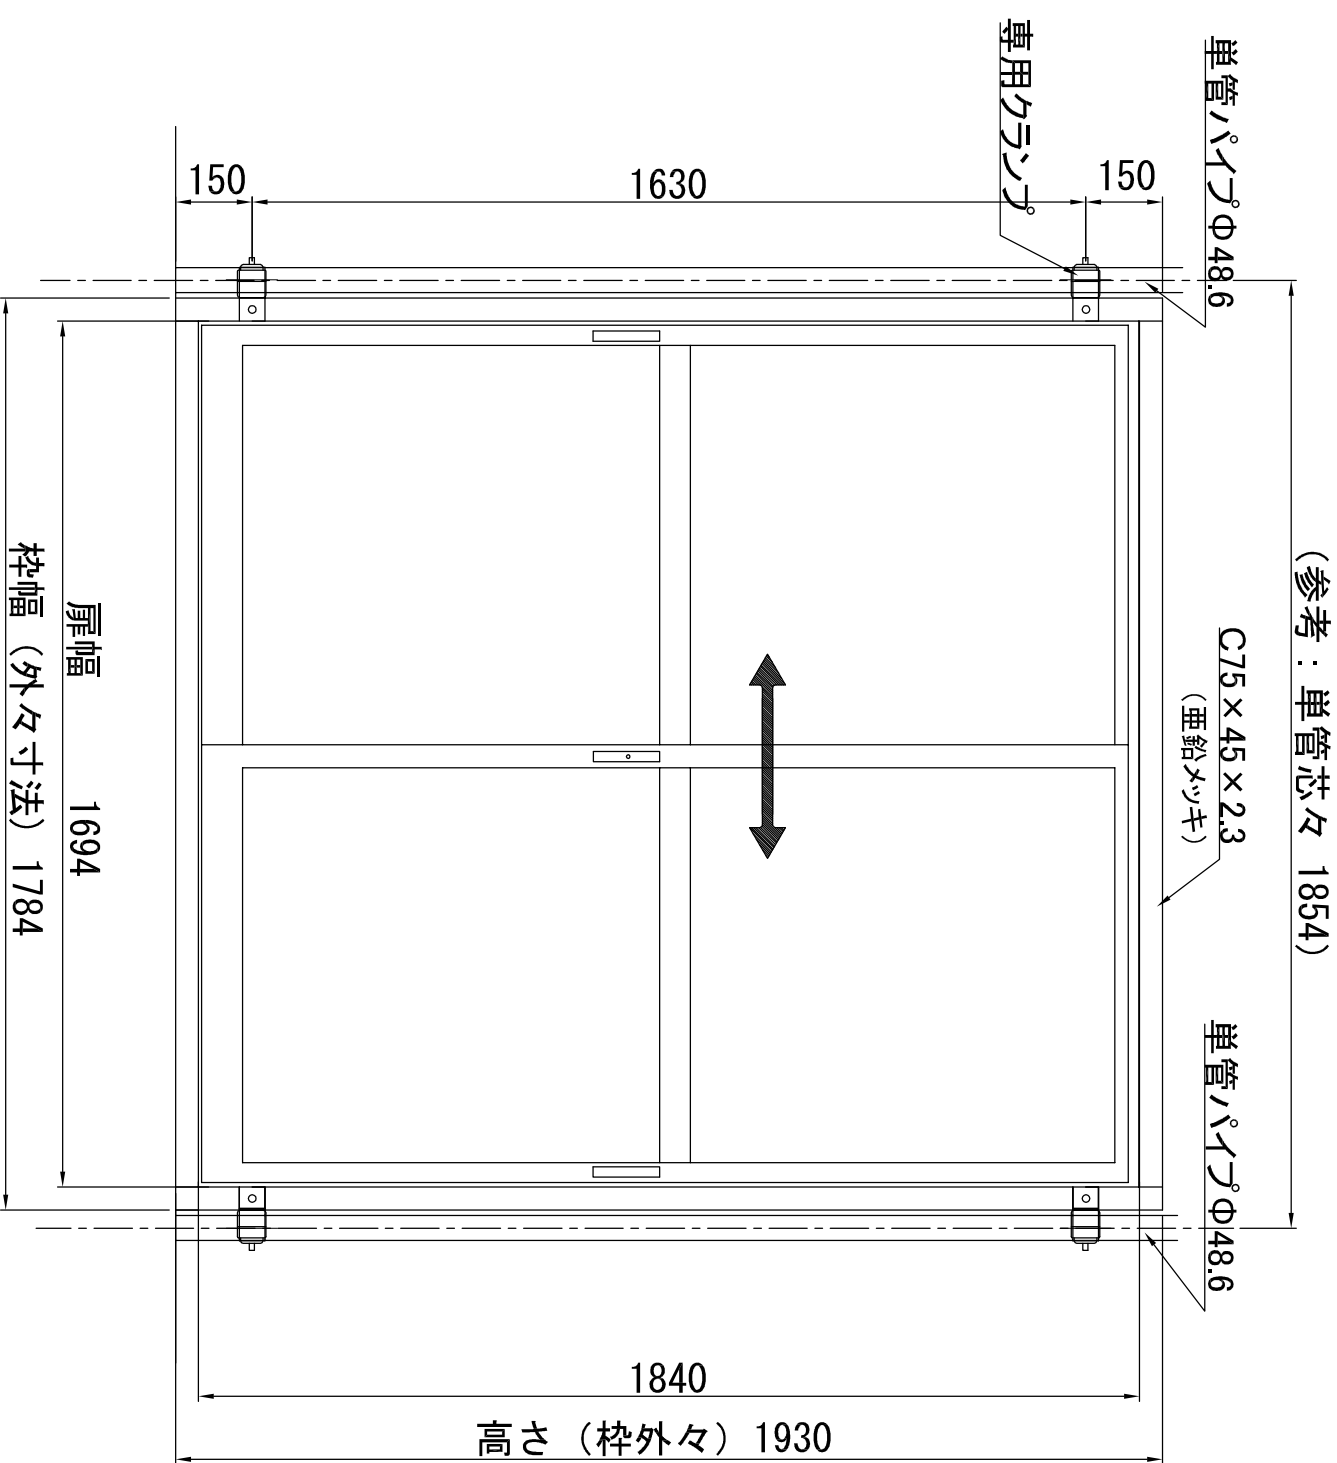

正面図

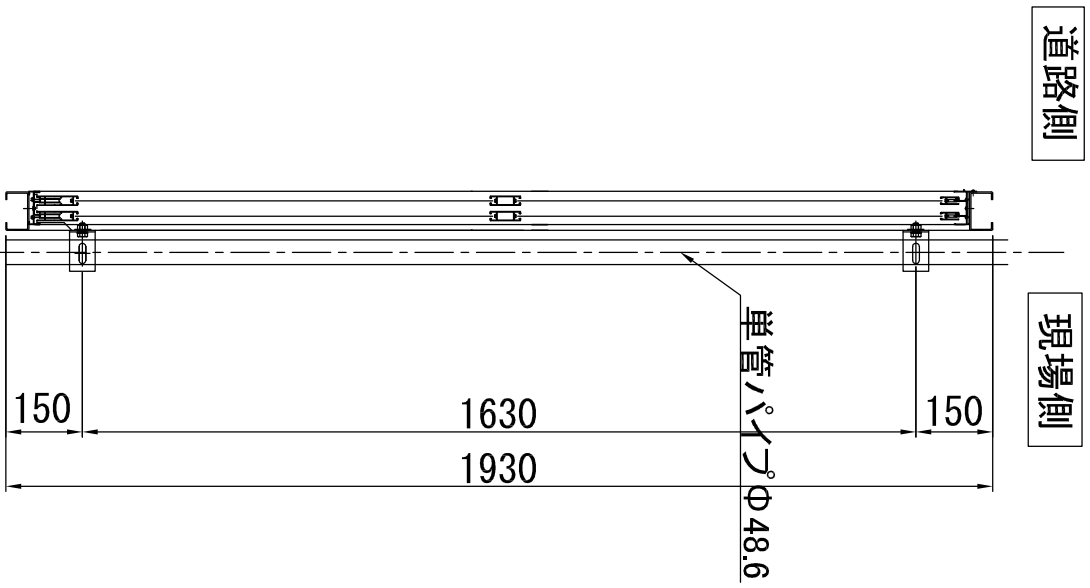

商品名	枠付引戸				
品番					
図面名	枠付引戸 組立図				
作成年月日	2015年2月23日	承認		検図	
縮尺	Free	用紙		製図	