



パネルゲート 柱無 標準組立図 <PG54>


平面図

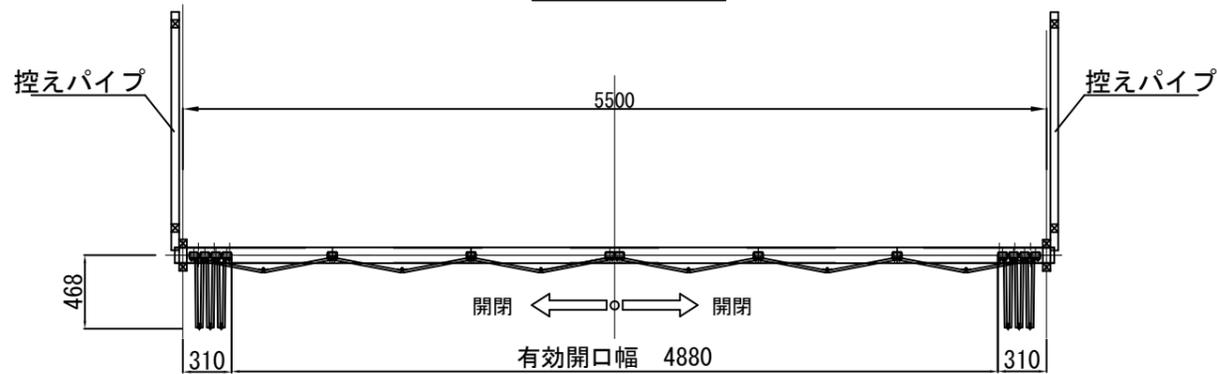

正面図

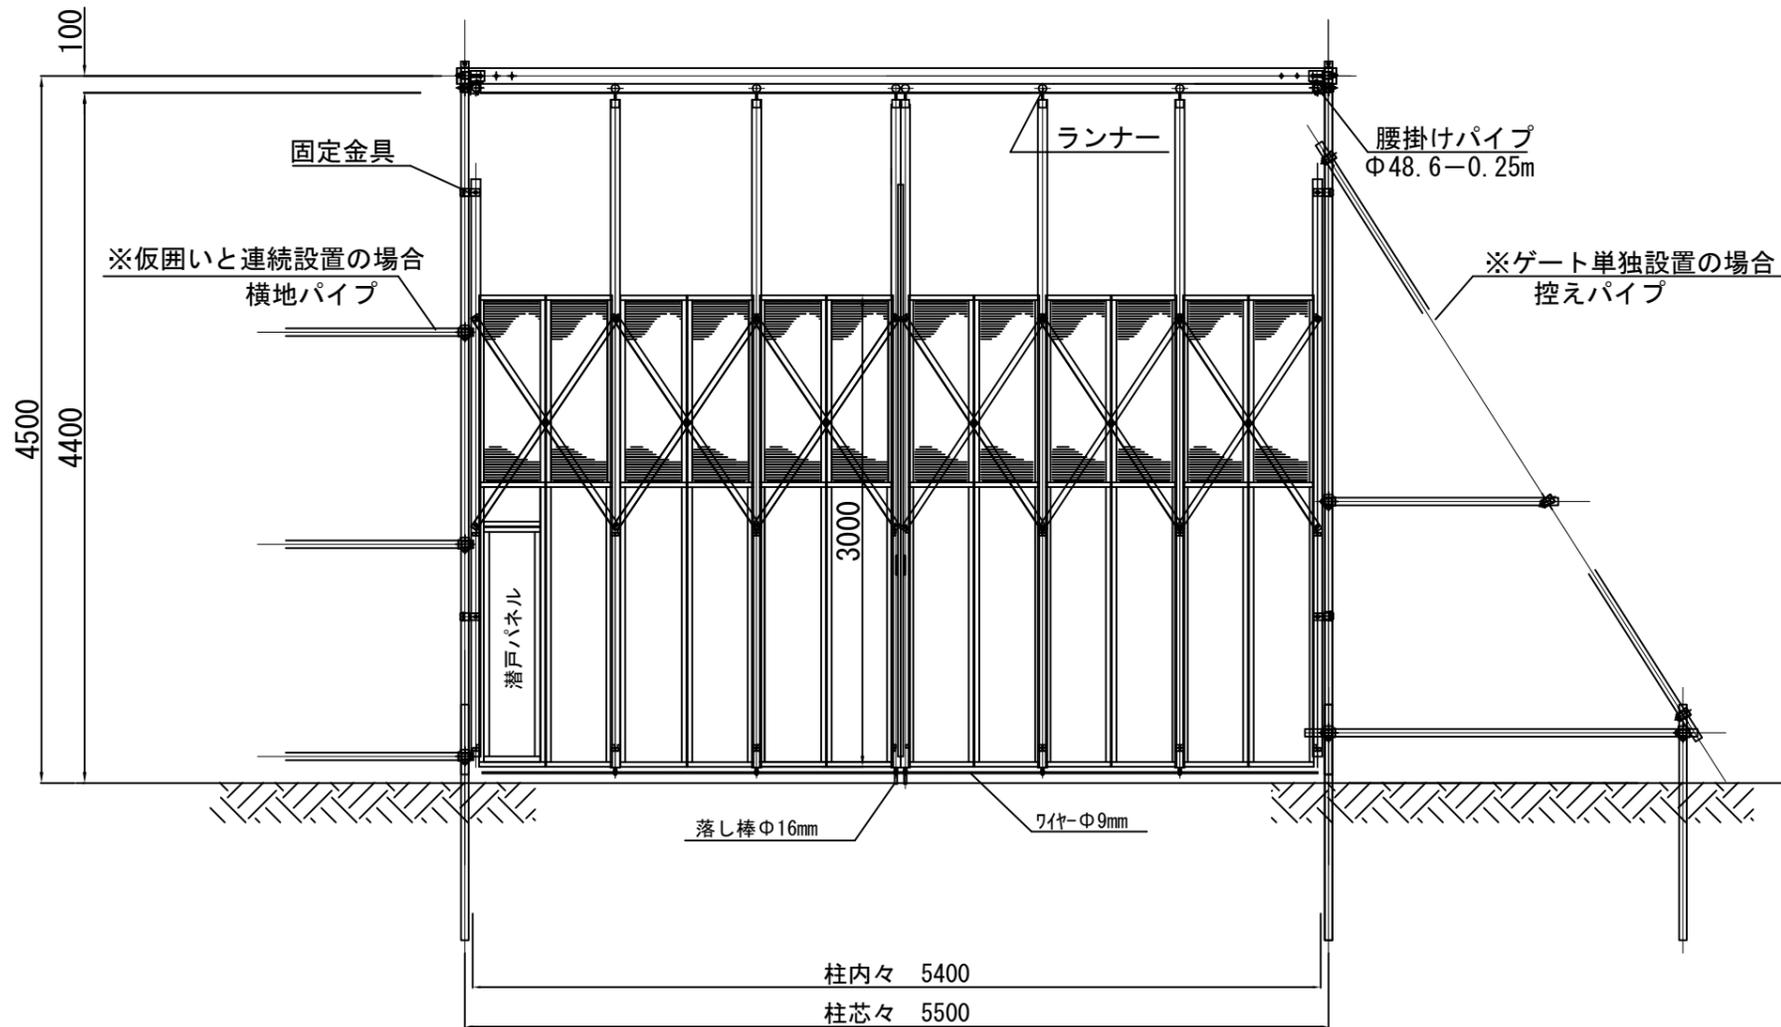

側面図

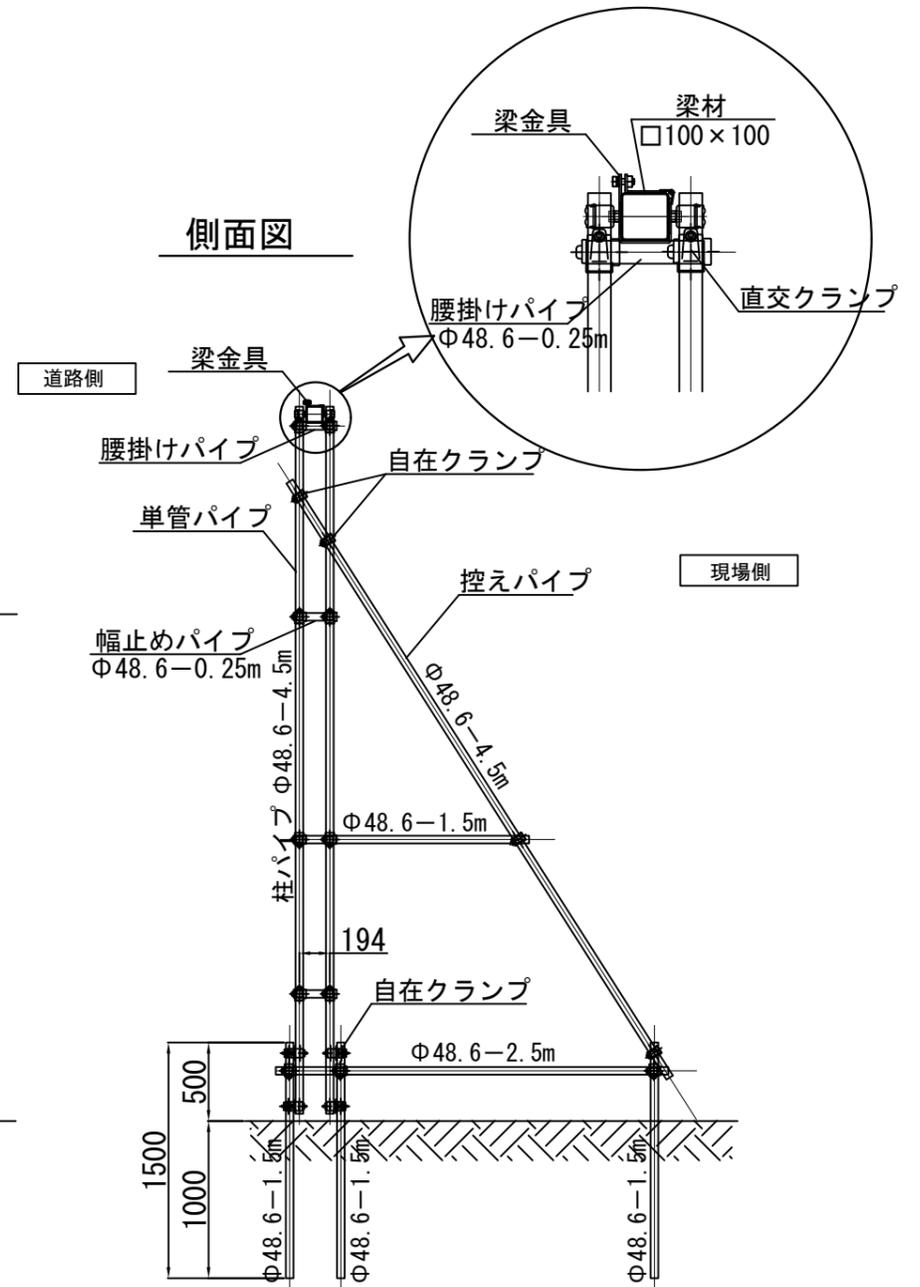

注記

1. 台風など強風が予想される場合は、必ずゲートを開放しロープ・チェーンなどで縛り、養生をすること。
2. 平常時ゲートを閉じている時は、スパン中央下の落とし棒を使用し、固定をすること。
3. 設置地域・場所など現場使用条件によっては、カンヌキ単管の取付などを必要とすることがあります。弊社までご相談下さい。

商品名	パネルゲート 柱無			
品番	PG-54 柱無			
図面名	パネルゲート 54柱無 標準組立図			
作成年月日	2013年4月26日	承認	検図	製図
縮尺	Free	用紙	A3	