



ACG20-45 (パネル付) L 組立図


平面図

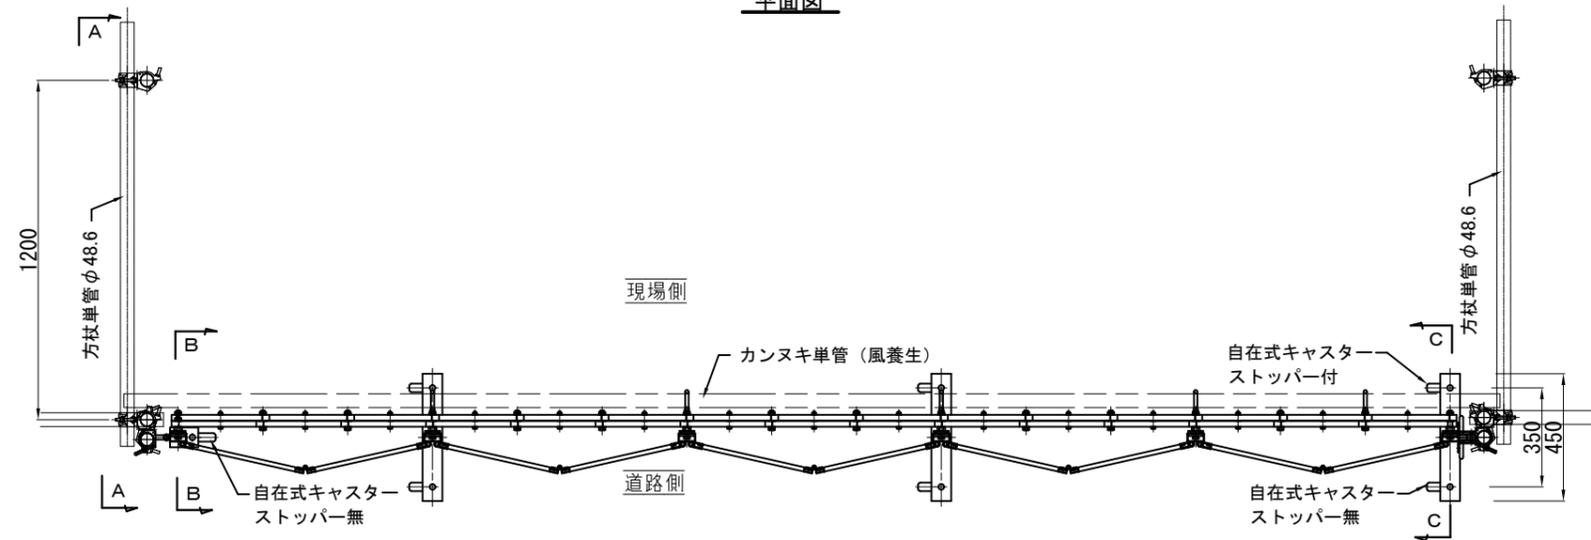


正面図

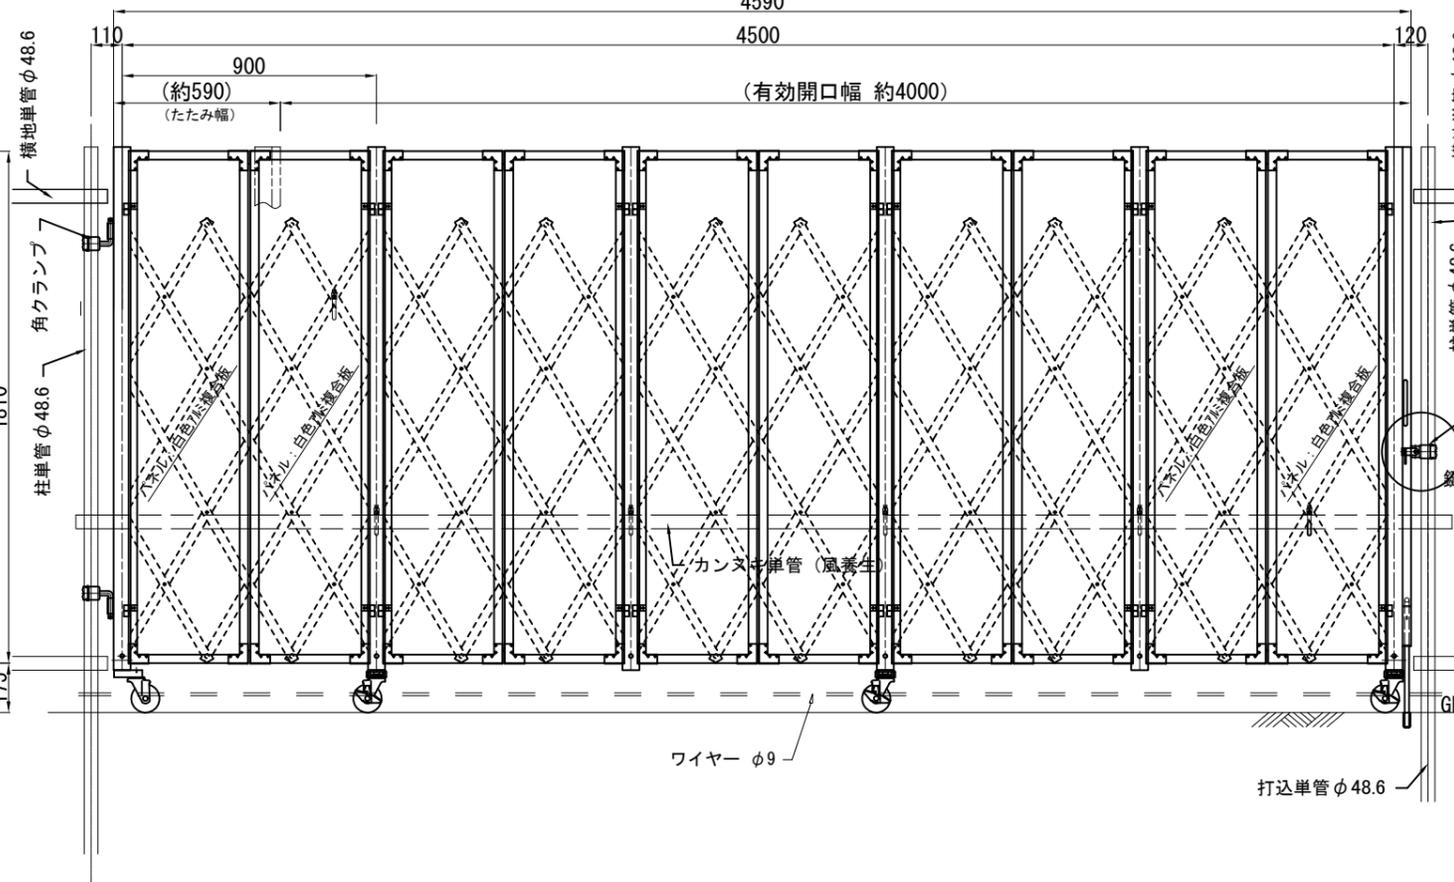


収納時

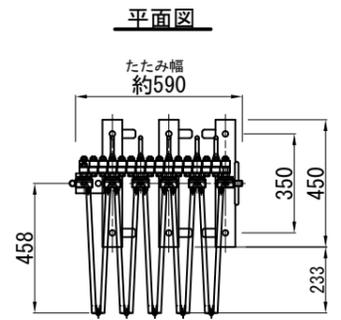


正面図

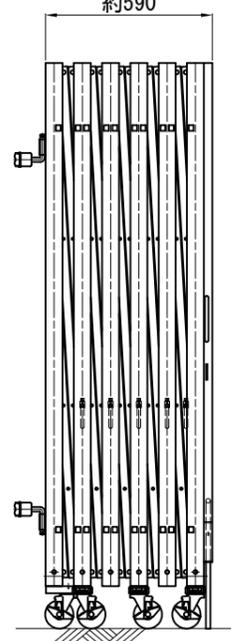


鍵掛け詳細

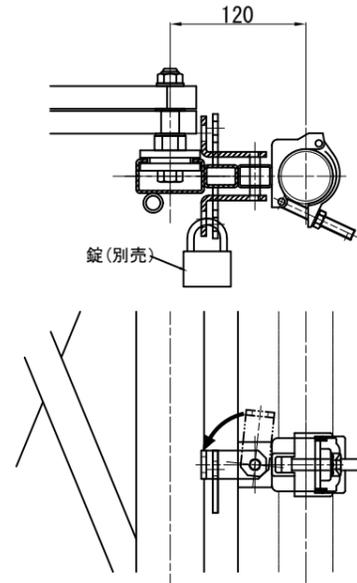


断面B-B

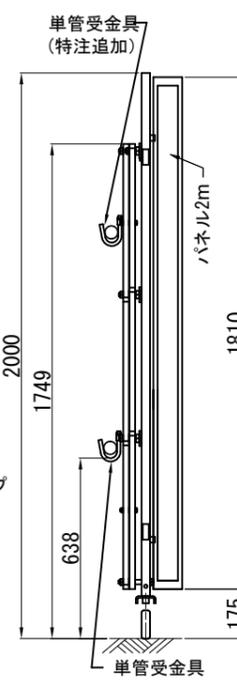

断面A-A

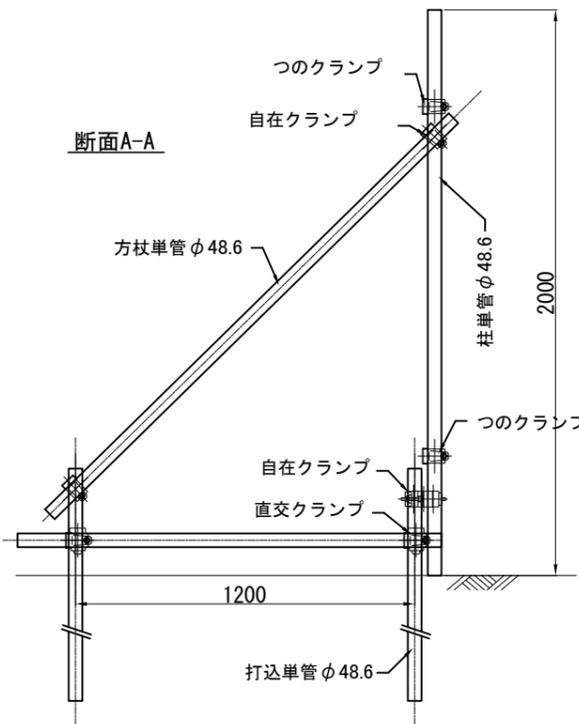







断面C-C

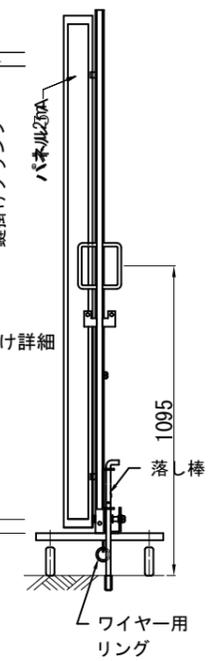

注) 強風が予想される時にはゲートを全開し、柱に結束固定などの養生措置を講じて下さい。

商品名	アルミキャスターゲート(パネル付) 片開き			
品番	ACG20-45 (P付) L			
図面名	ACG20-45 (P付) L 組立図			
作成年月日	2012年10月26日	承認	検図	製図
縮尺	Free	用紙	A3	

ACG20-45 (パネル付) R 組立図

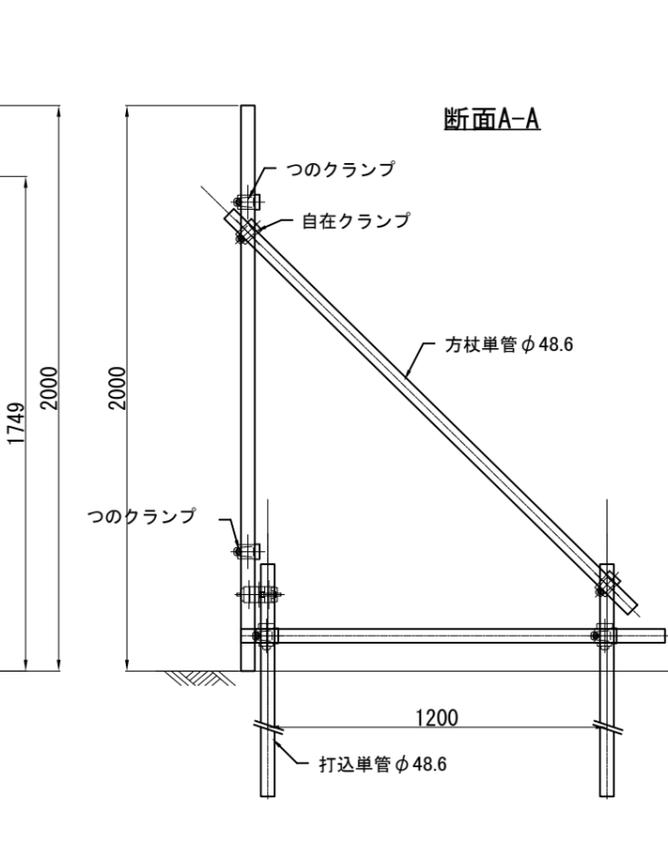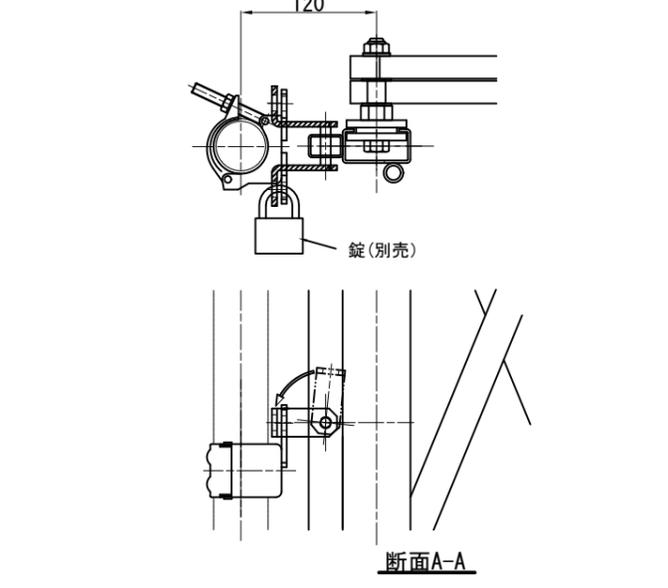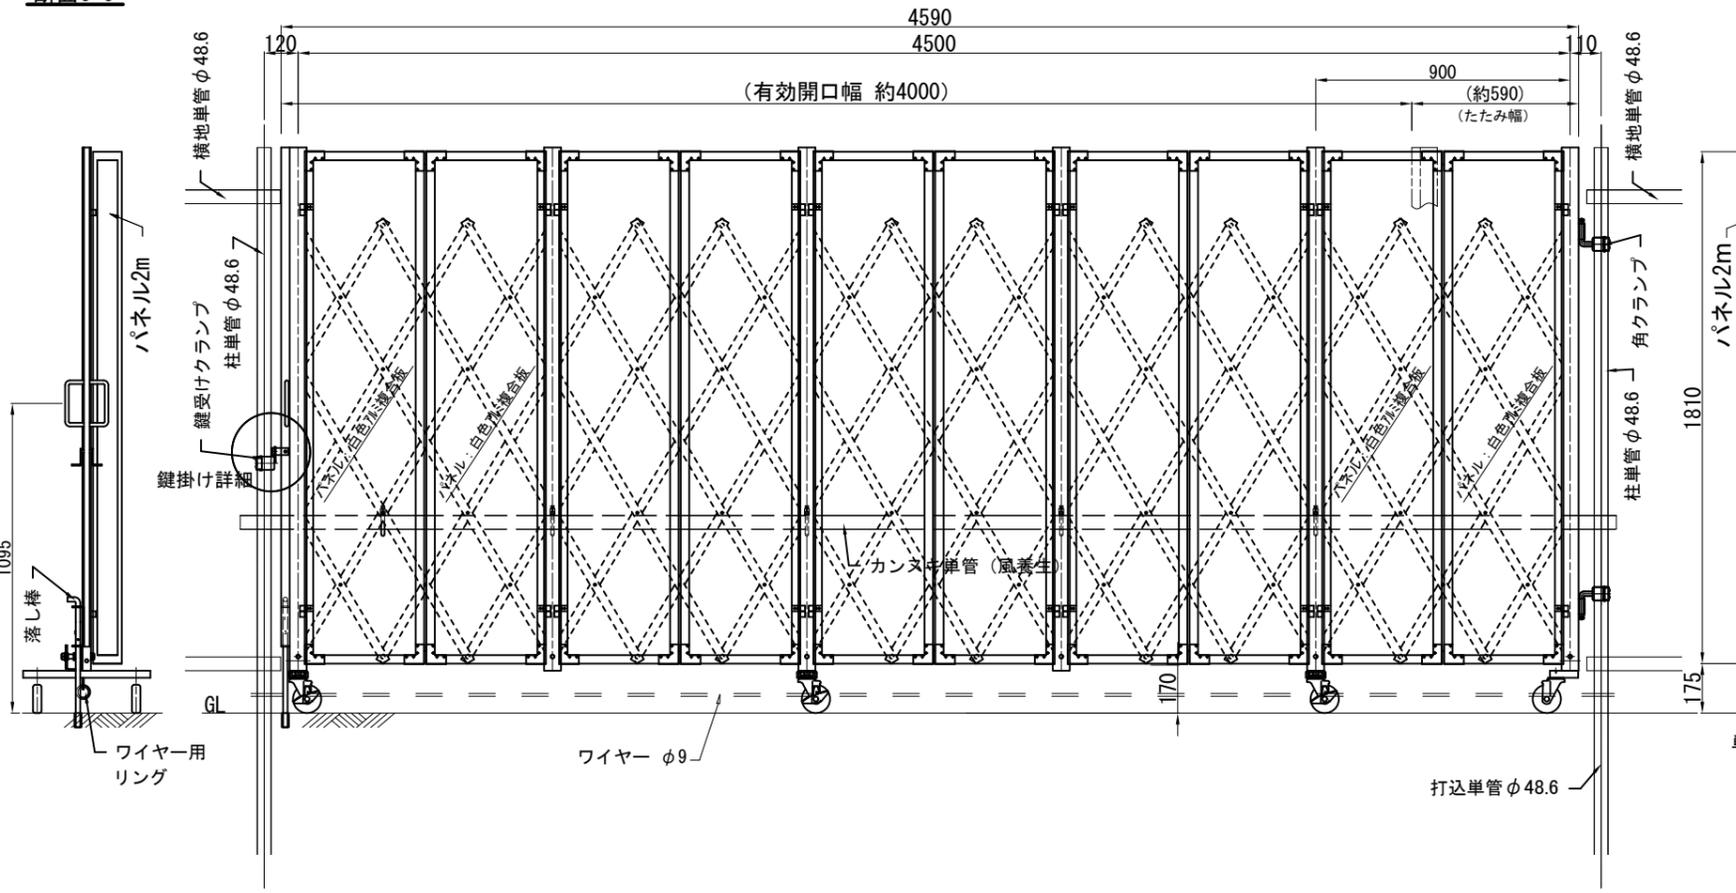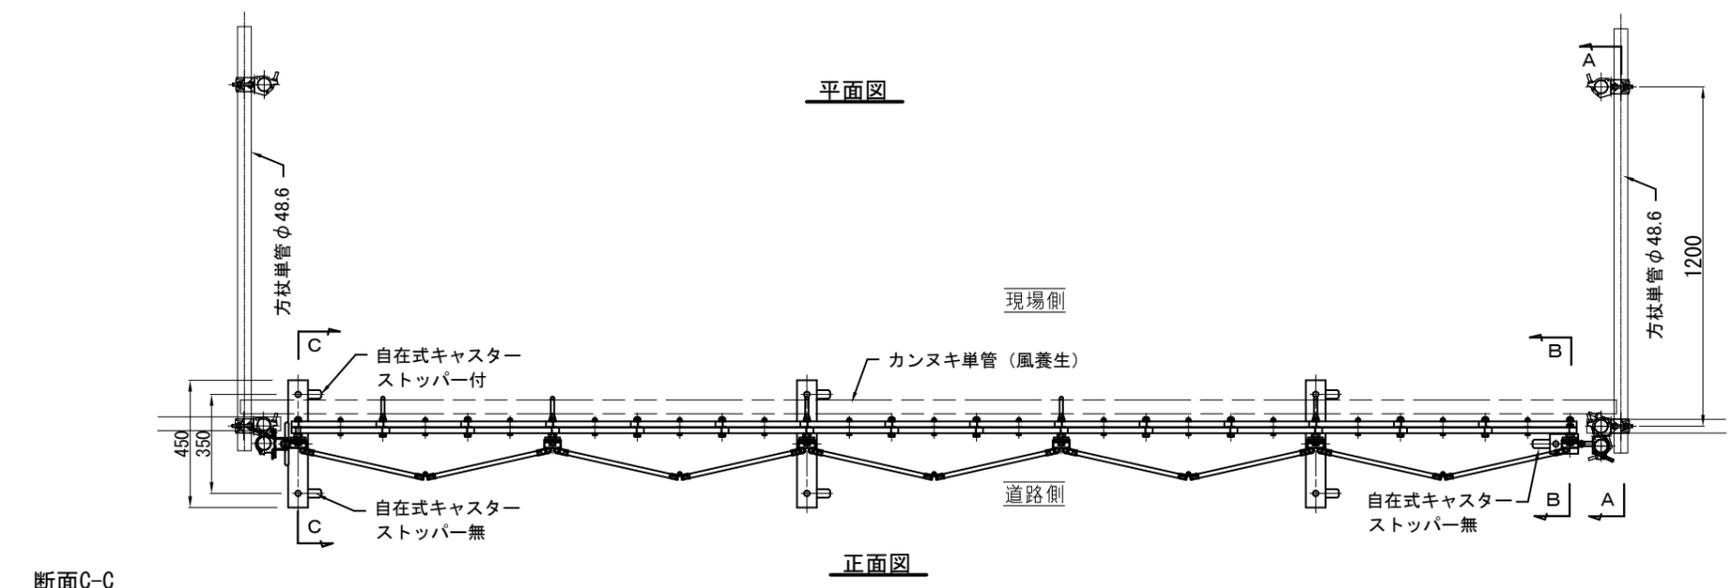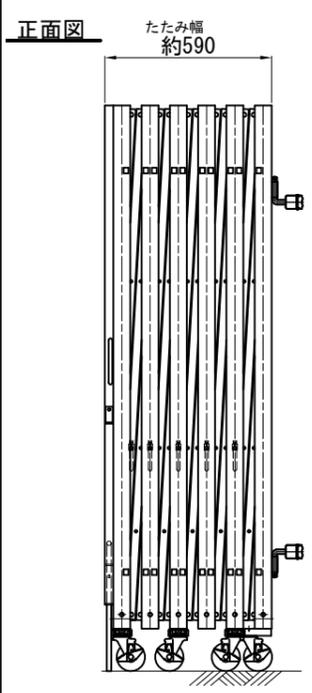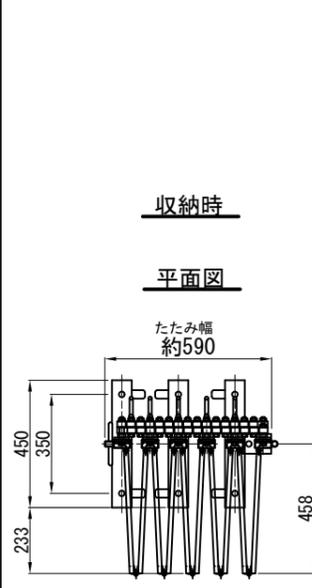

注) 強風が予想される時にはゲートを全開し、柱に結束固定などの養生措置を講じて下さい。

商品名	アルミキャスターゲート(パネル付) 片開き			
品番	ACG20-45 (P付) R			
図面名	ACG20-45 (P付) R 組立図			
作成年月日	2012年10月26日	承認	検図	製図
縮尺	Free	用紙	A3	