



ACG20-54L63R (両開き) 組立図


平面図

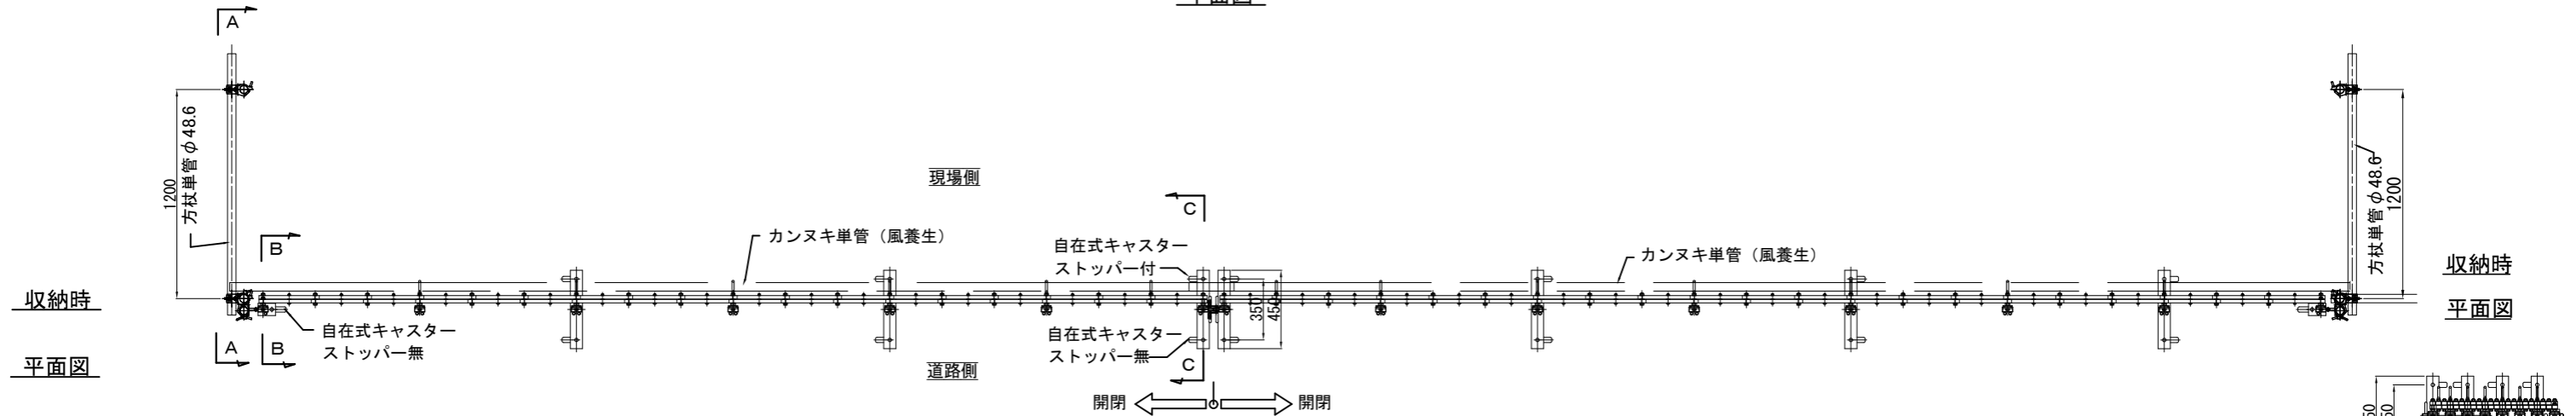


正面図

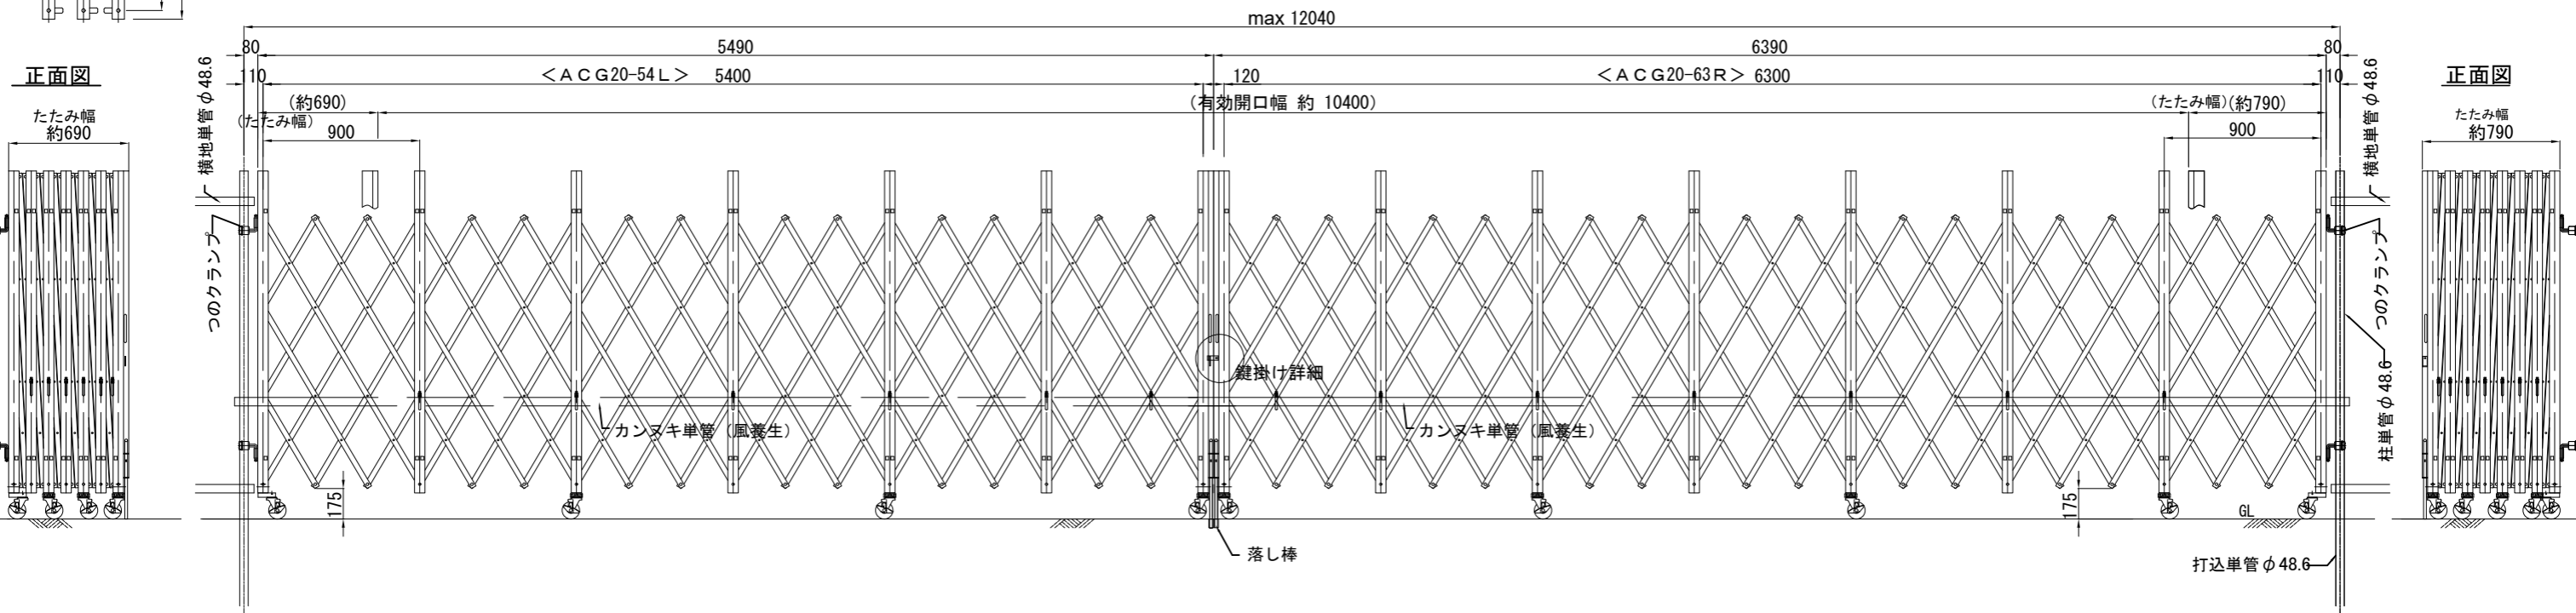


断面A-A

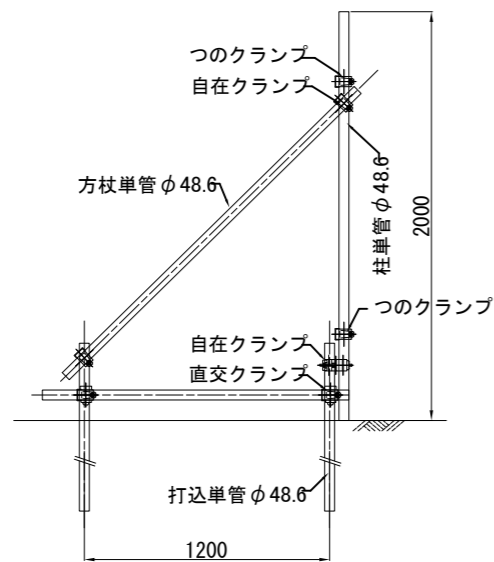


断面B-B

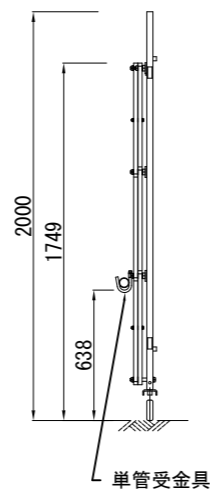

断面C-C

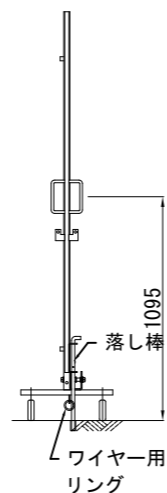

鍵掛け詳細

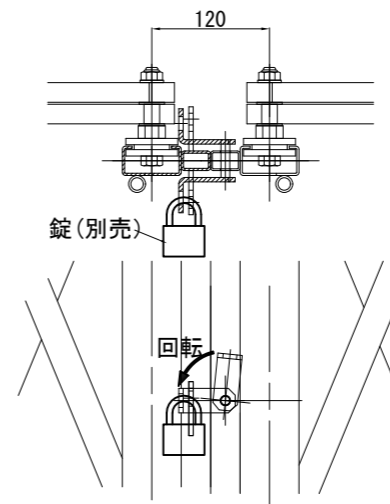


商品名	アルミキャスターゲート 両開き			
品番	ACG20-54L63R			
図面名	ACG20-54L63R (両開き) 組立図			
作成年月日	2014年1月17日	承認	検図	製図
縮尺	Free	用紙	A3	



株式会社 テクノジャパン


ACG20-54R 63L (両開き) 組立図

平面図

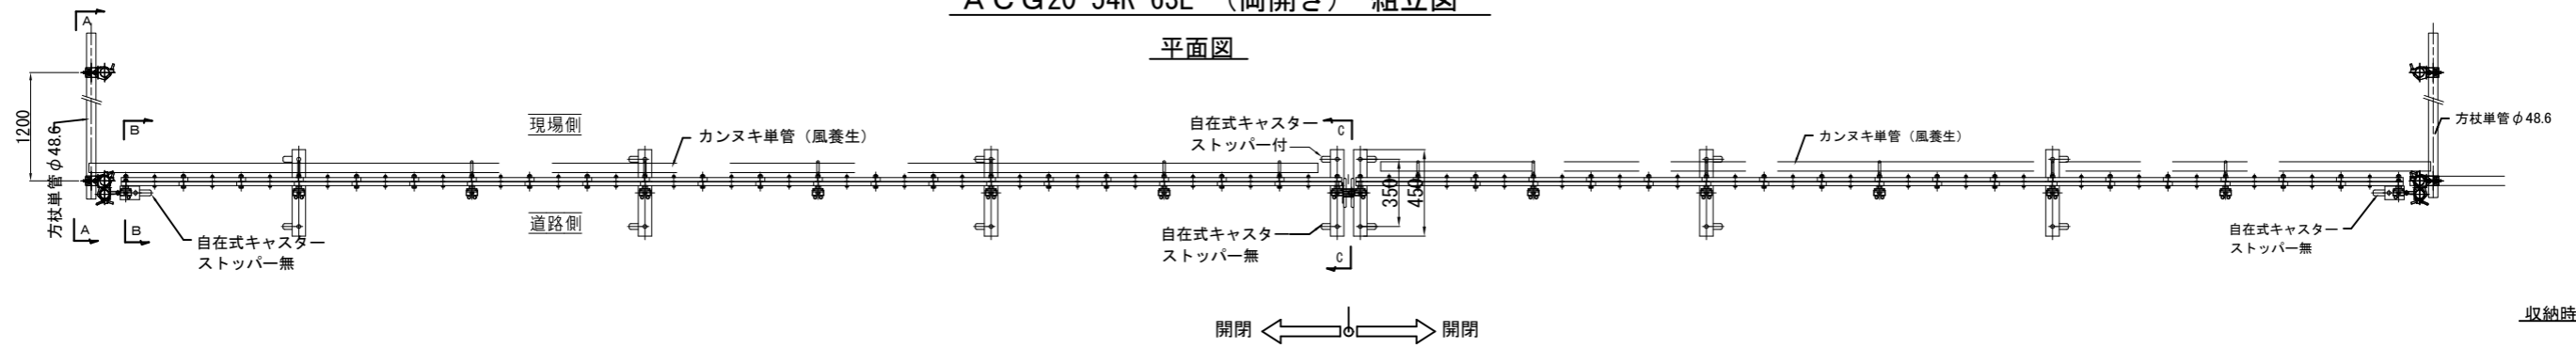


開閉 ← → 開閉


正面図

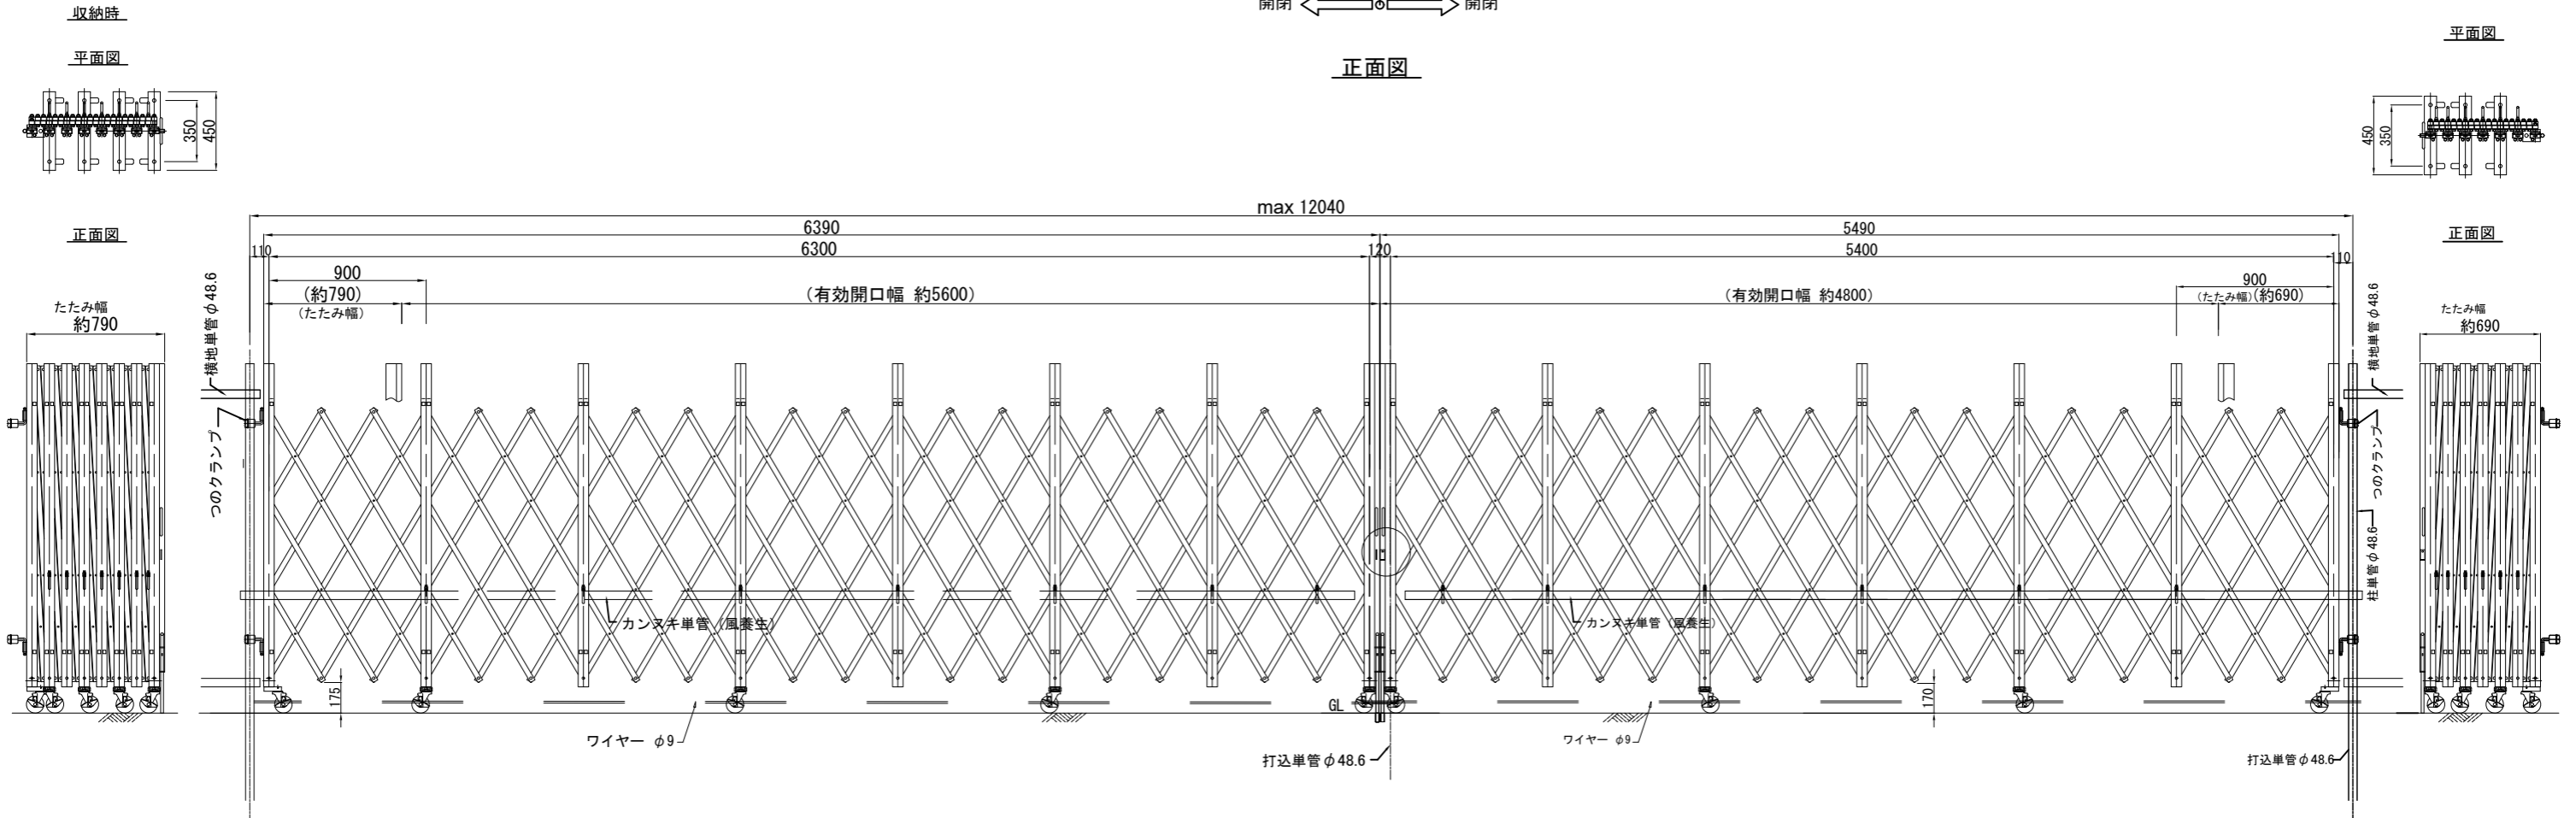


断面A-A

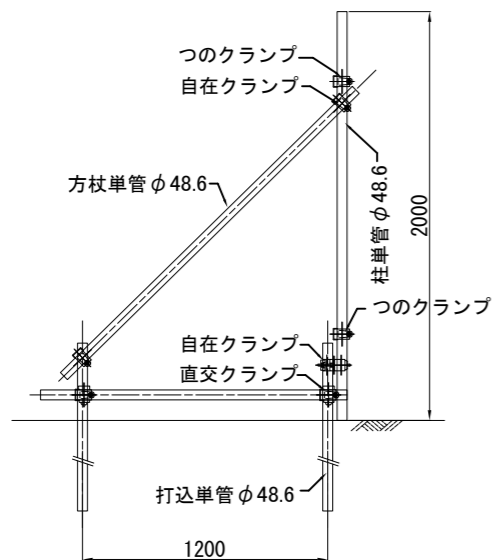


断面B-B

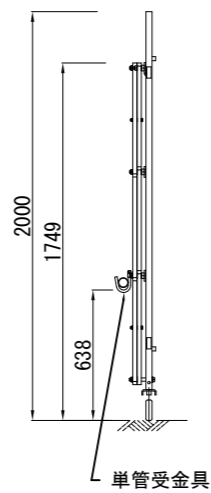

断面C-C

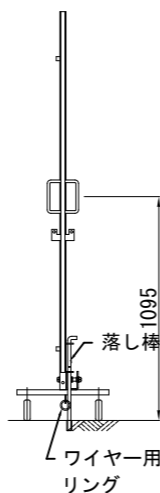

鍵掛け詳細

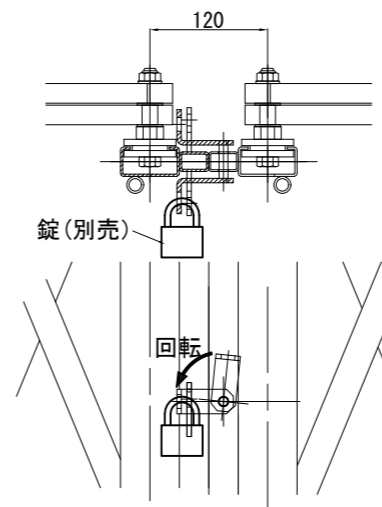

商品名	アルミキャスターゲート 両開き			
品番	ACG20-54R 63L			
図面名	ACG20-54R 63L (両開き) 組立図			
作成年月日	2023年6月15日	承認	検図	製図
縮尺	Free	用紙	A3	