



ACG20-54 (パネル付) L 組立図

平面図

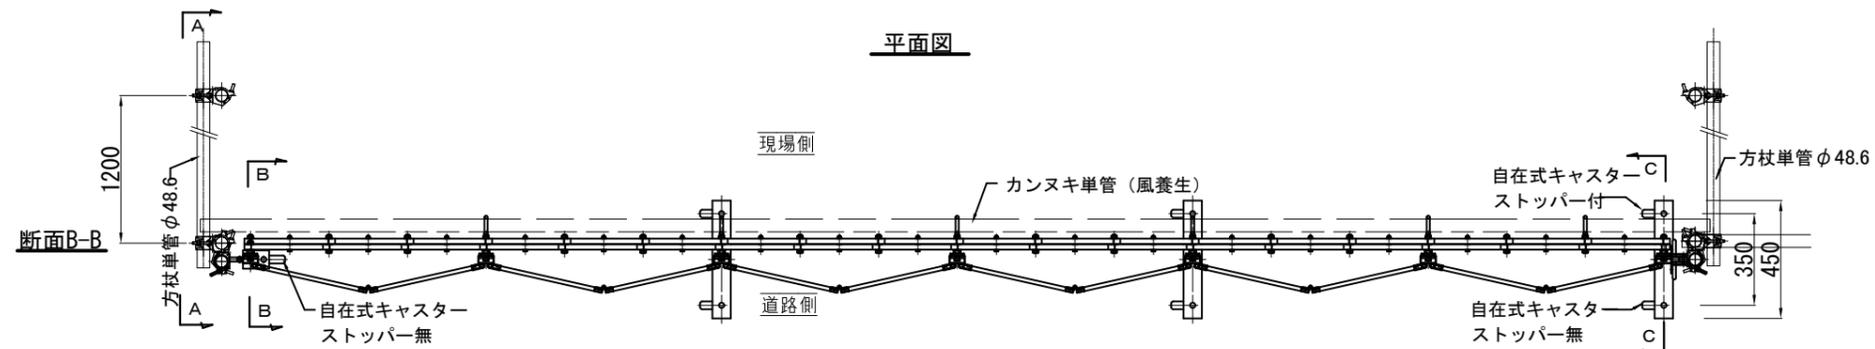


正面図

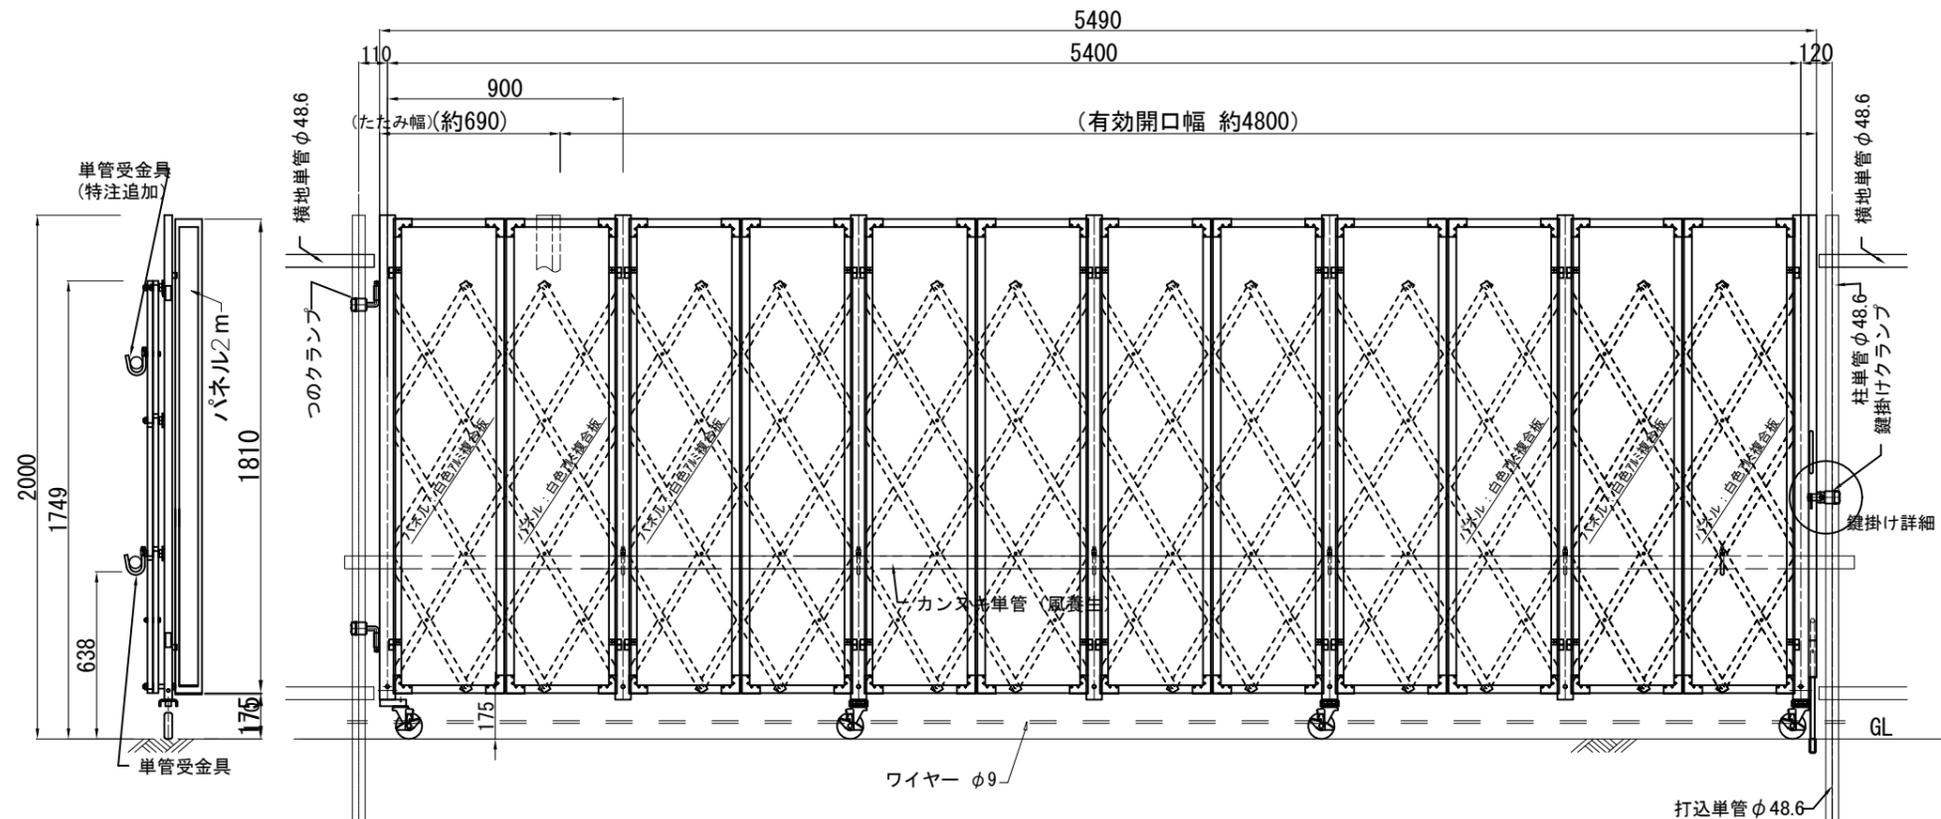



収納時

平面図

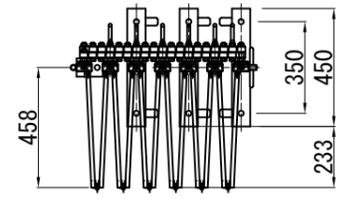


断面C-C


正面図

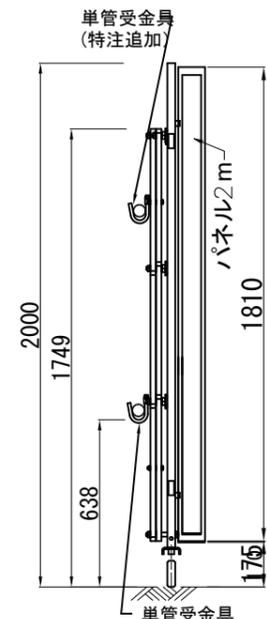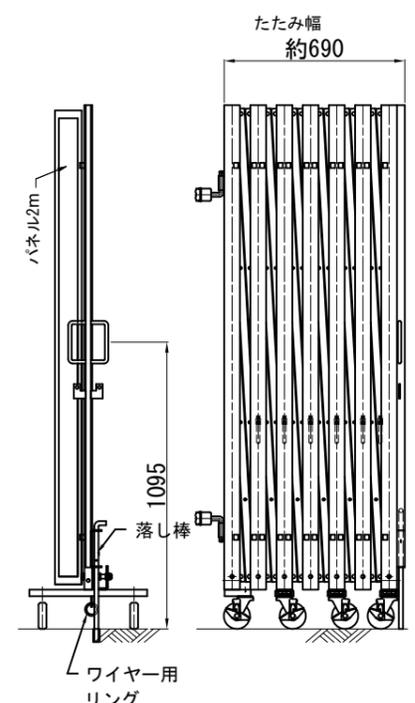

断面A-A

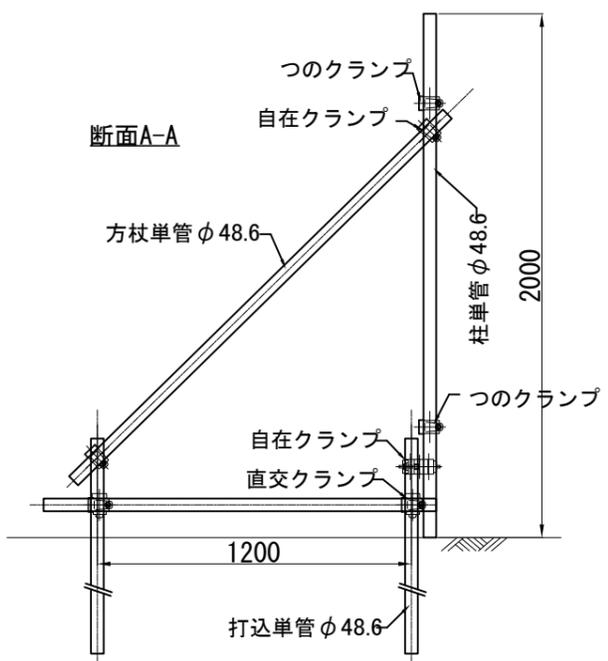

鍵掛け詳細

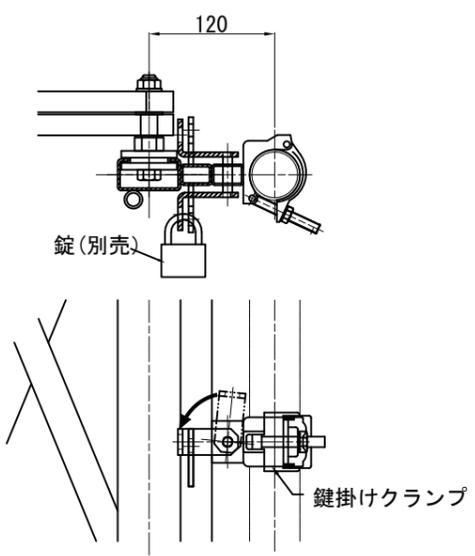


注) 強風が予想される時にはゲートを全開し、柱に結束固定などの養生措置を講じて下さい。

商品名	アルミキャスターゲート(パネル付)片開き				
品番	ACG20-54 (P付) L				
図面名	ACG20-54 (P付) L 組立図				
作成年月日	2012年10月26日	承認	検図	製図	
縮尺	Free	用紙	A3		


ACG20-54 (パネル付) R 組立図

収納時


平面図

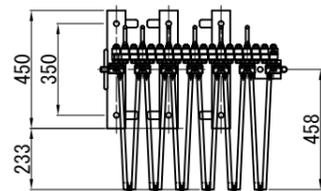



正面図

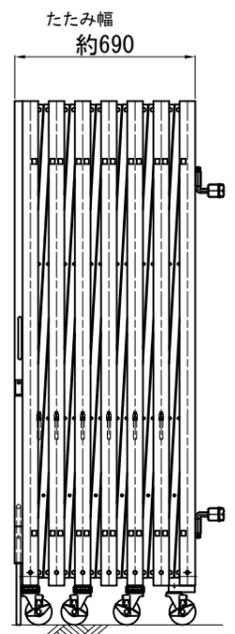


断面C-C

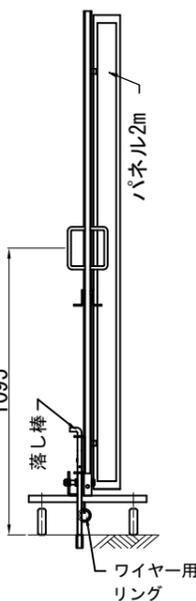


鍵掛け詳細

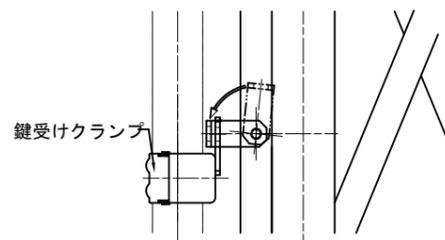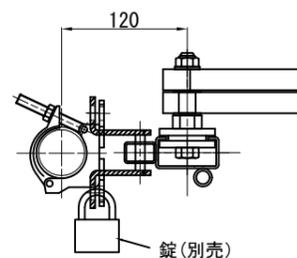


平面図

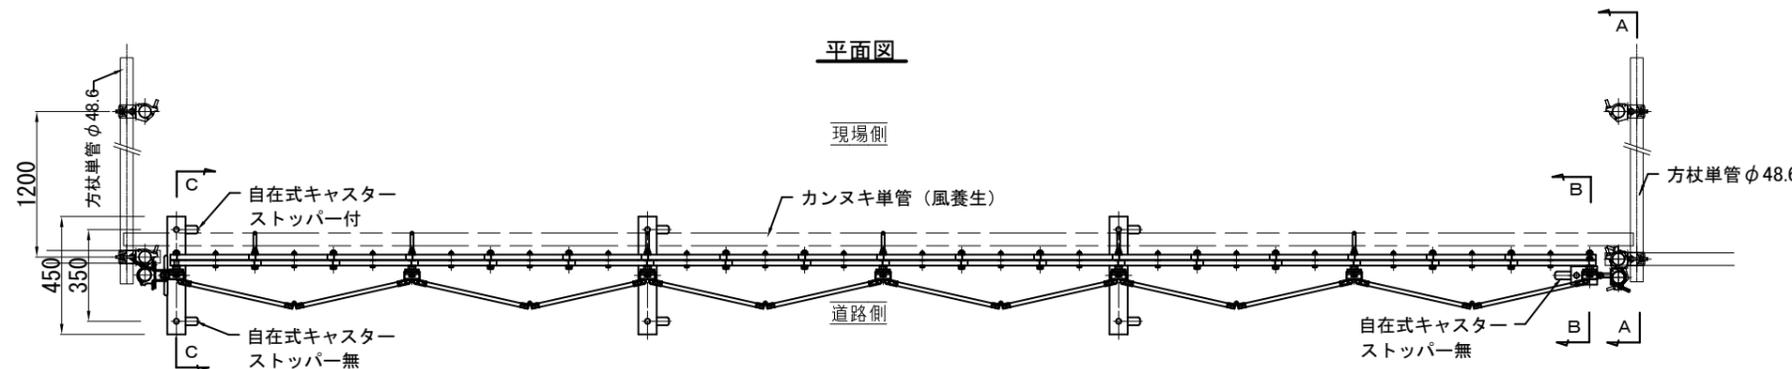


正面図

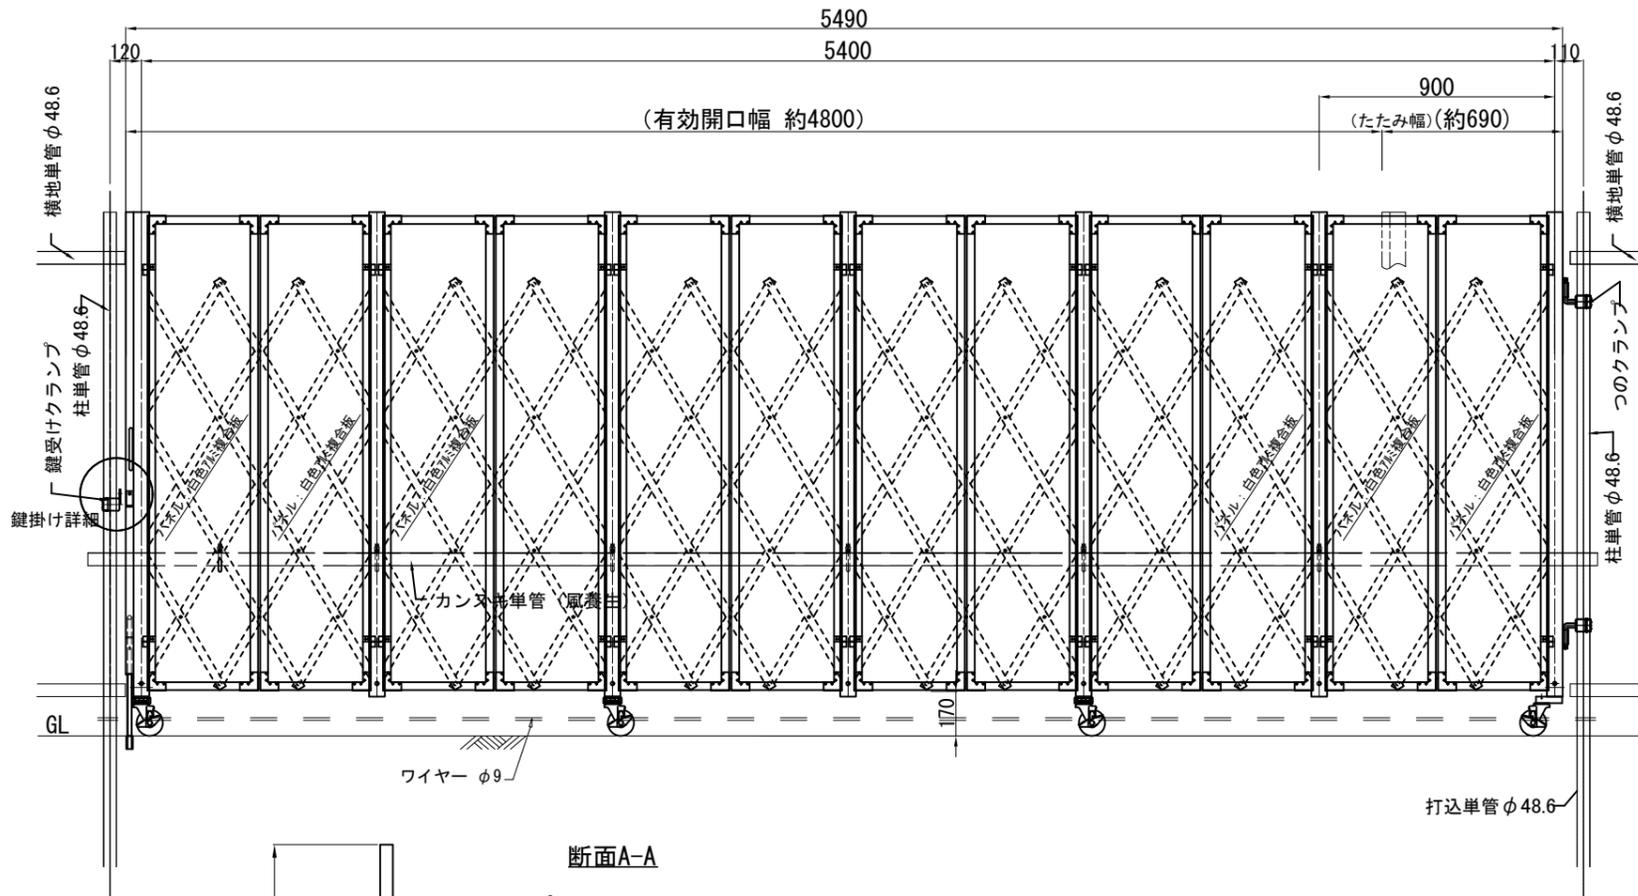

断面B-B

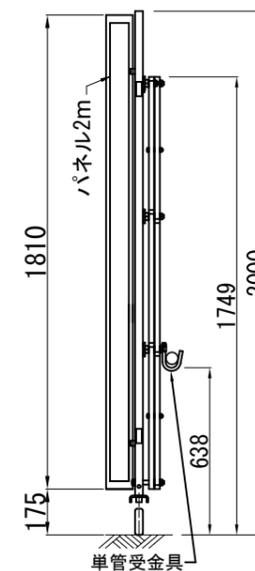

断面A-A

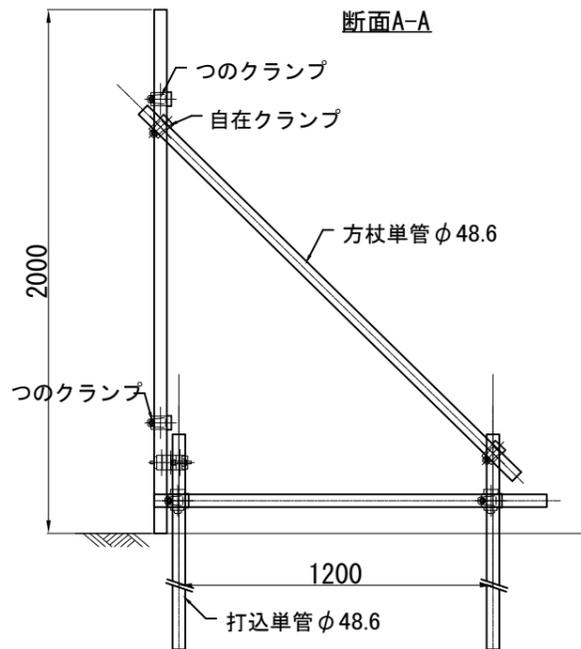

柱に結束固定などの養生措置を講じて下さい。

商品名	アルミキャスターゲート(パネル付) 片開き				
品番	ACG20-54 (P付) R				
図面名	ACG20-54 (P付) R 組立図				
作成年月日	2012年10月26日	承認	検図	製図	
縮尺	Free	用紙	A3		