



ACG20-36 RL (両開き) 組立図


平面図

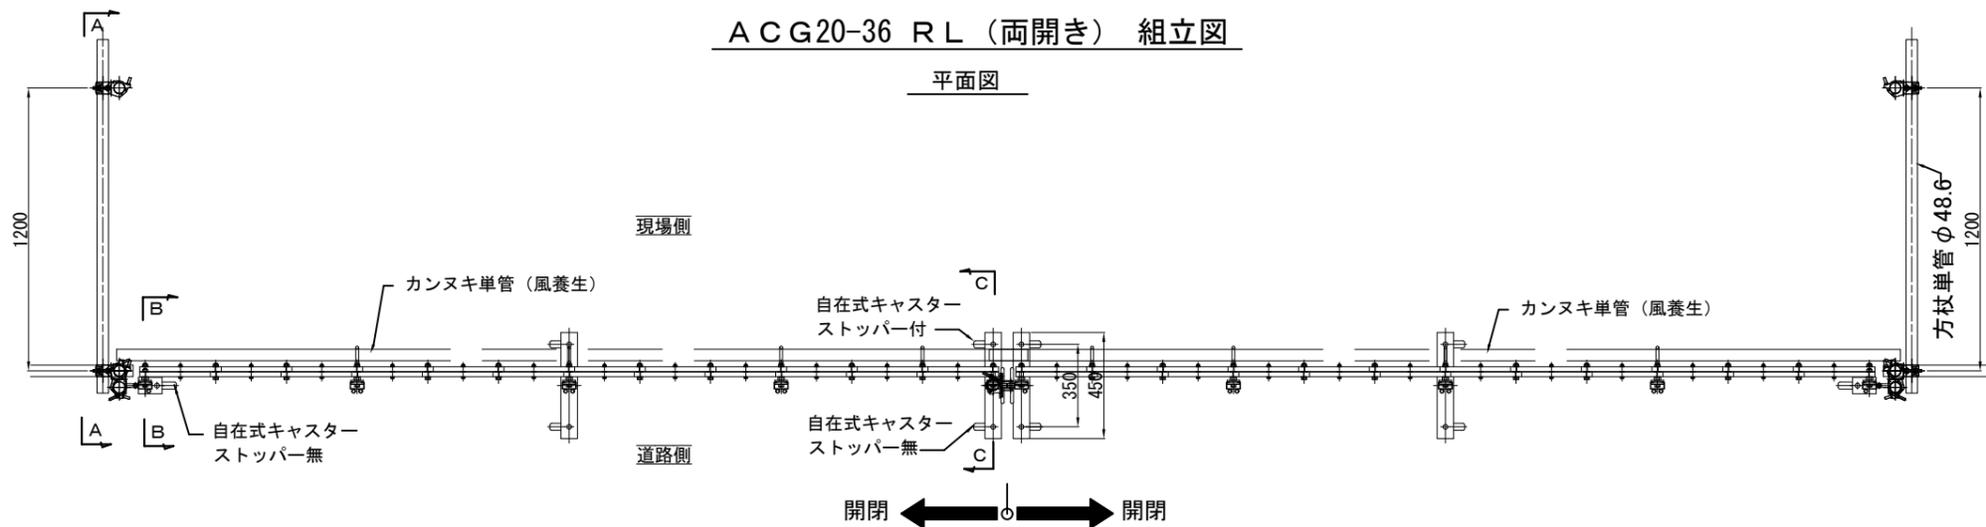


正面図

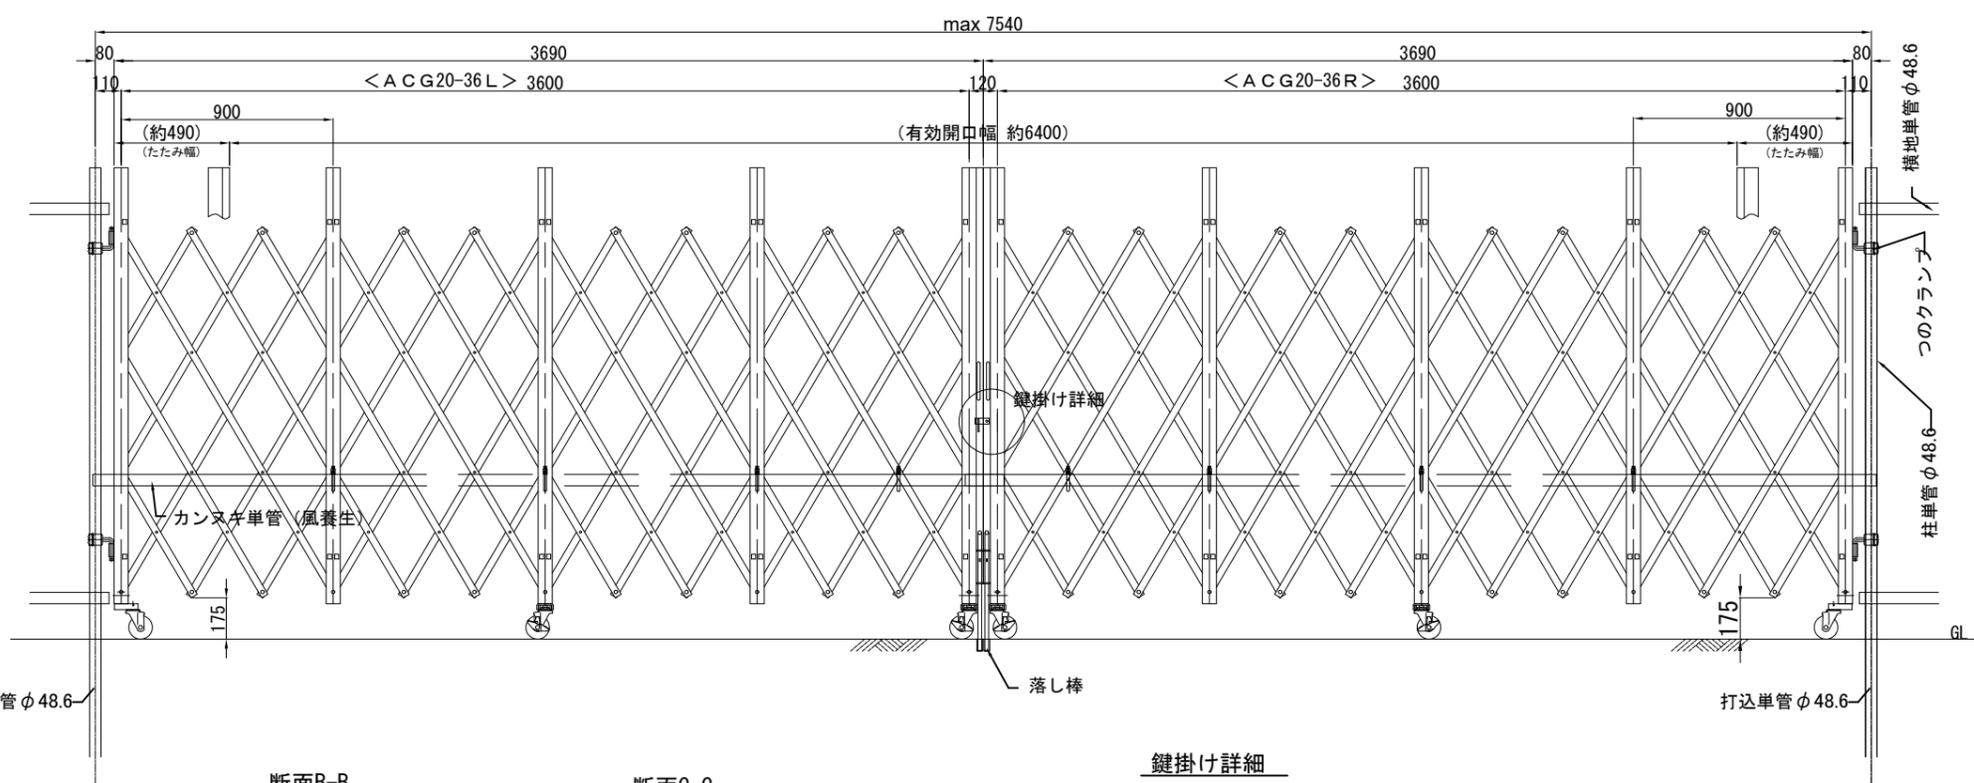


断面A-A

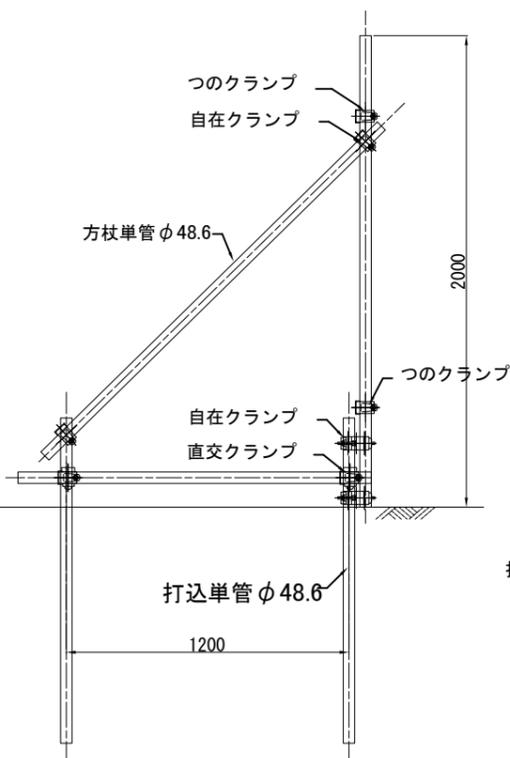


断面B-B

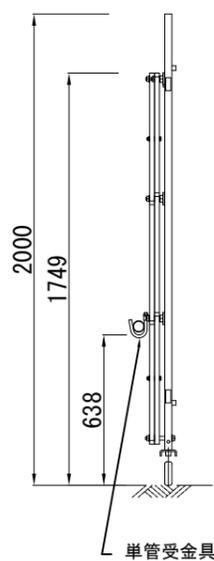

断面C-C

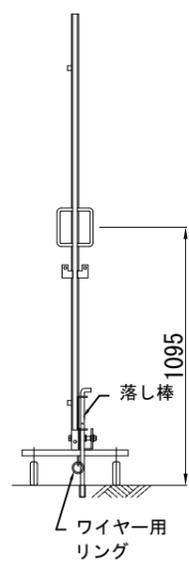


鍵掛け詳細

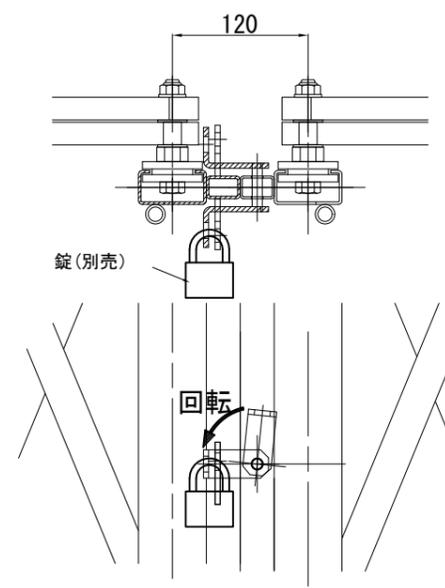

収納時

平面図

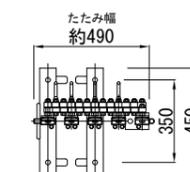

正面図



商品名	アルミキャスターゲート 両開き			
品番	ACG20-36 RL			
図面名	ACG20-36 RL (両開き) 組立図			
作成年月日	2014年2月7日	承認	検図	製図
縮尺	Free	用紙	A3	



株式会社 テクノジャパン