



シートゲート 柱無 標準組立図

<TSG63>


平面図

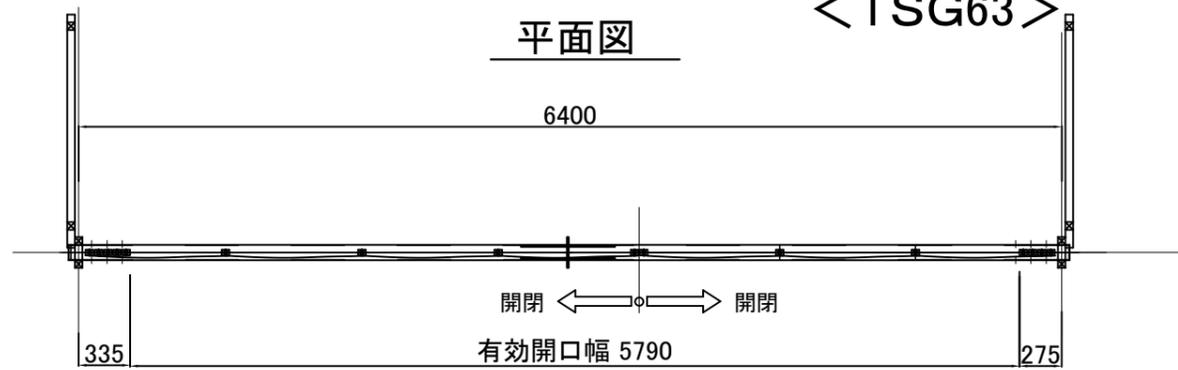


正面図

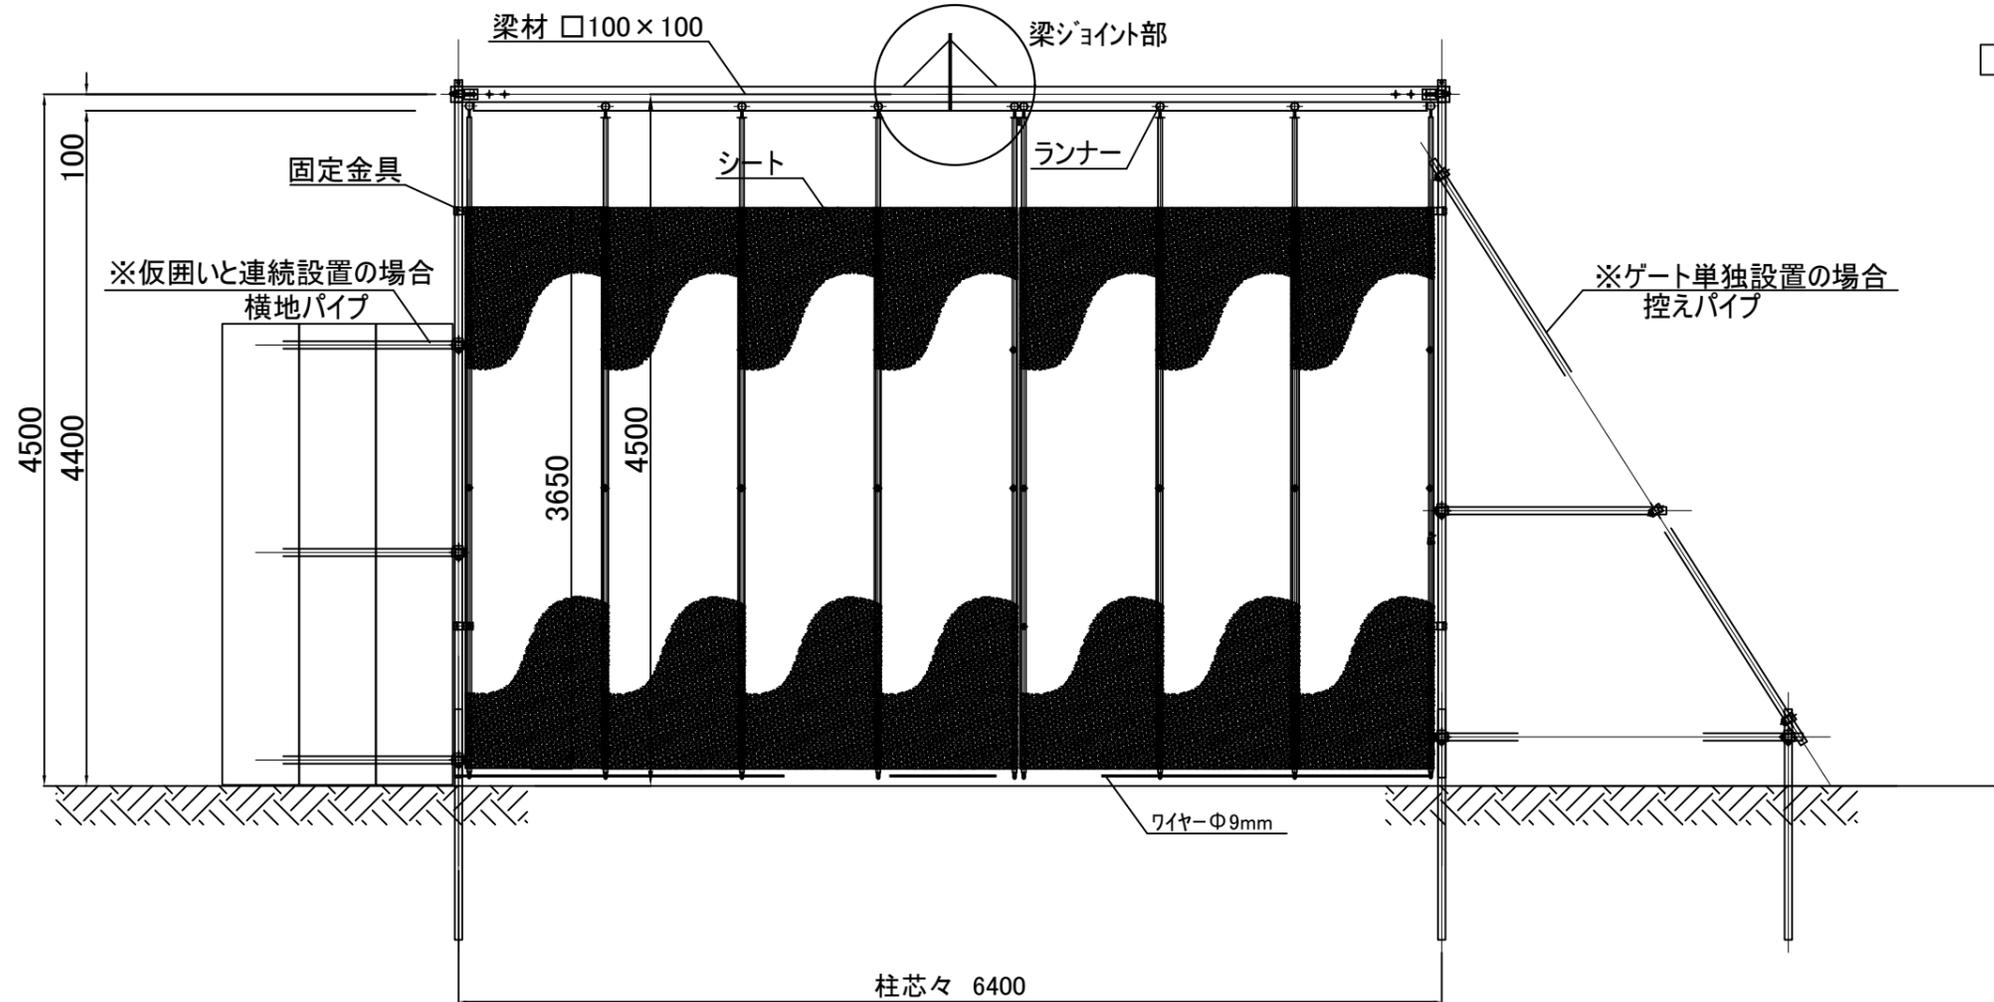

側面図

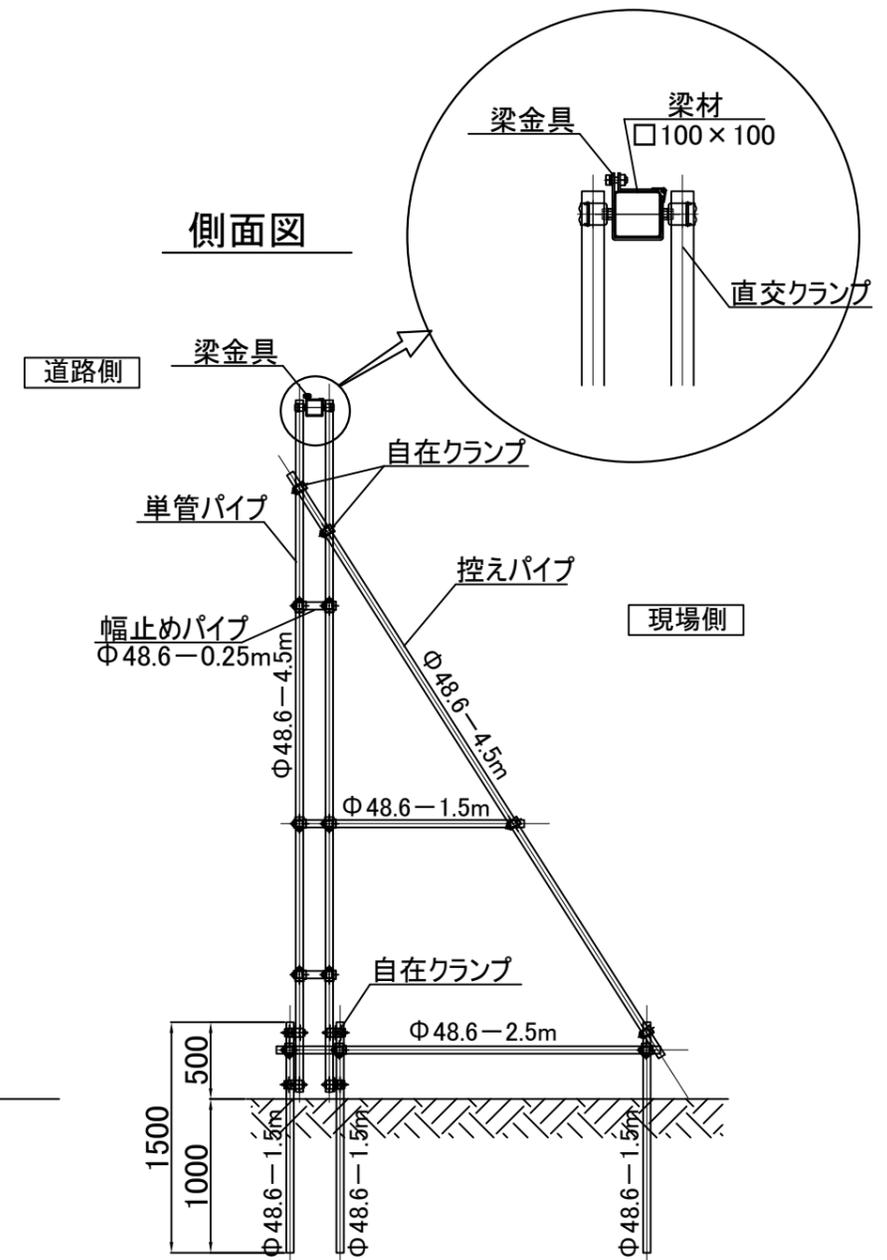

梁ジョイント部詳細

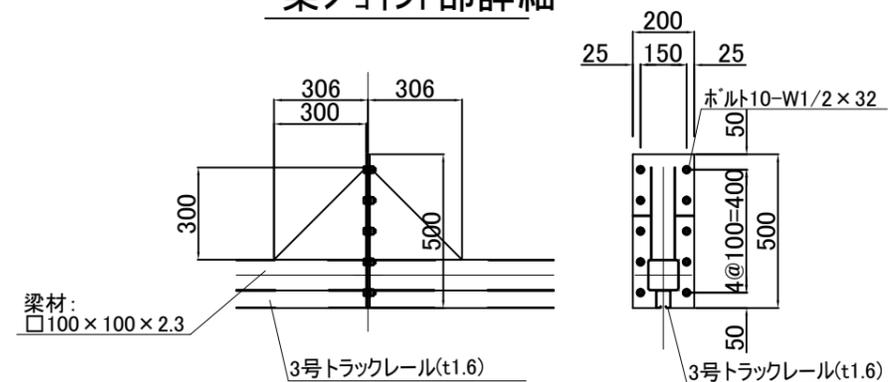

<注記>

台風など強風が予想される場合は、必ずゲートを開放し、ロープ・チェーンなどで縛り、養生をすること。

商品名	シートゲート 柱無				
品番	TSG63				
図面名	標準組立図				
作成年月日	2015年5月25日	承認	検図	製図	
縮尺	Free	用紙			
 株式会社 テクノジャパン					