



# ACG20-45 RL (両開き) 組立図

平面図

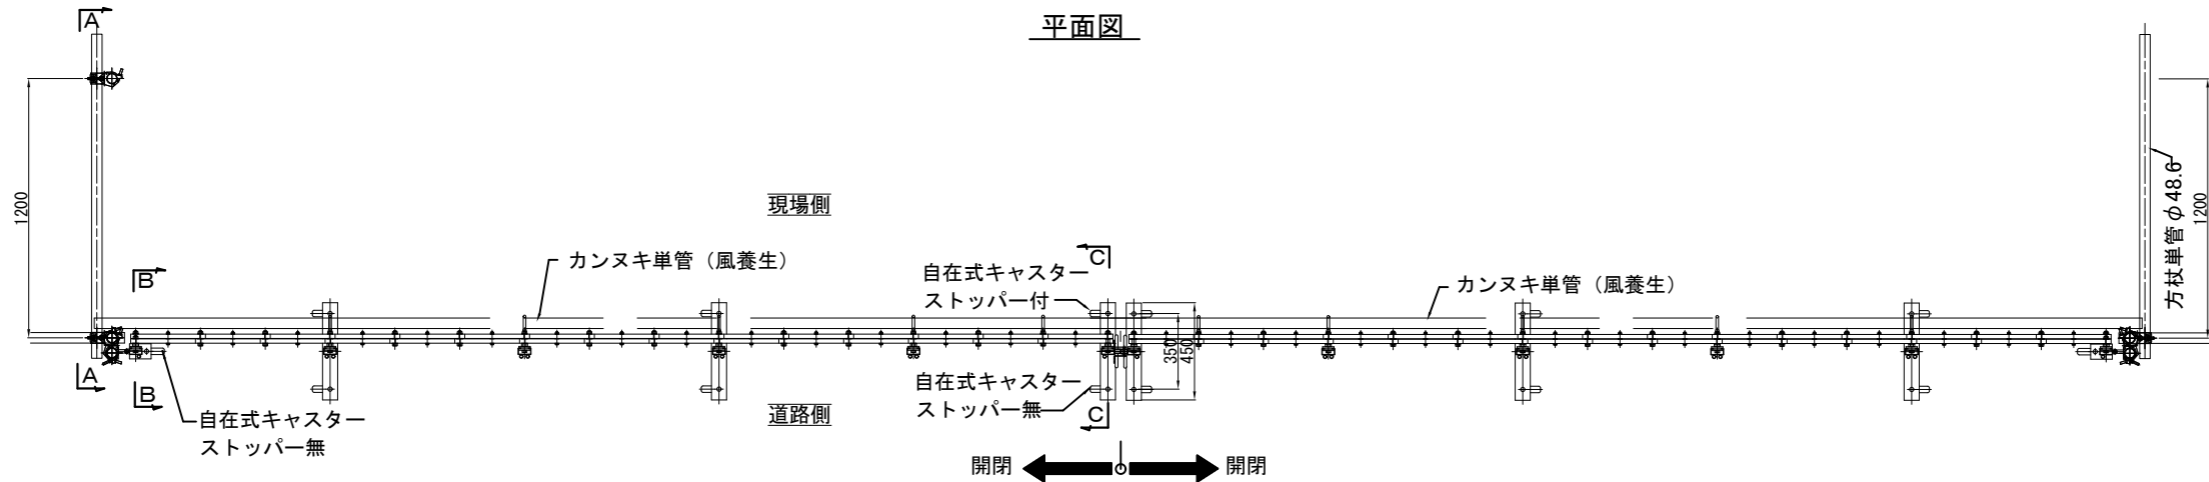


正面図

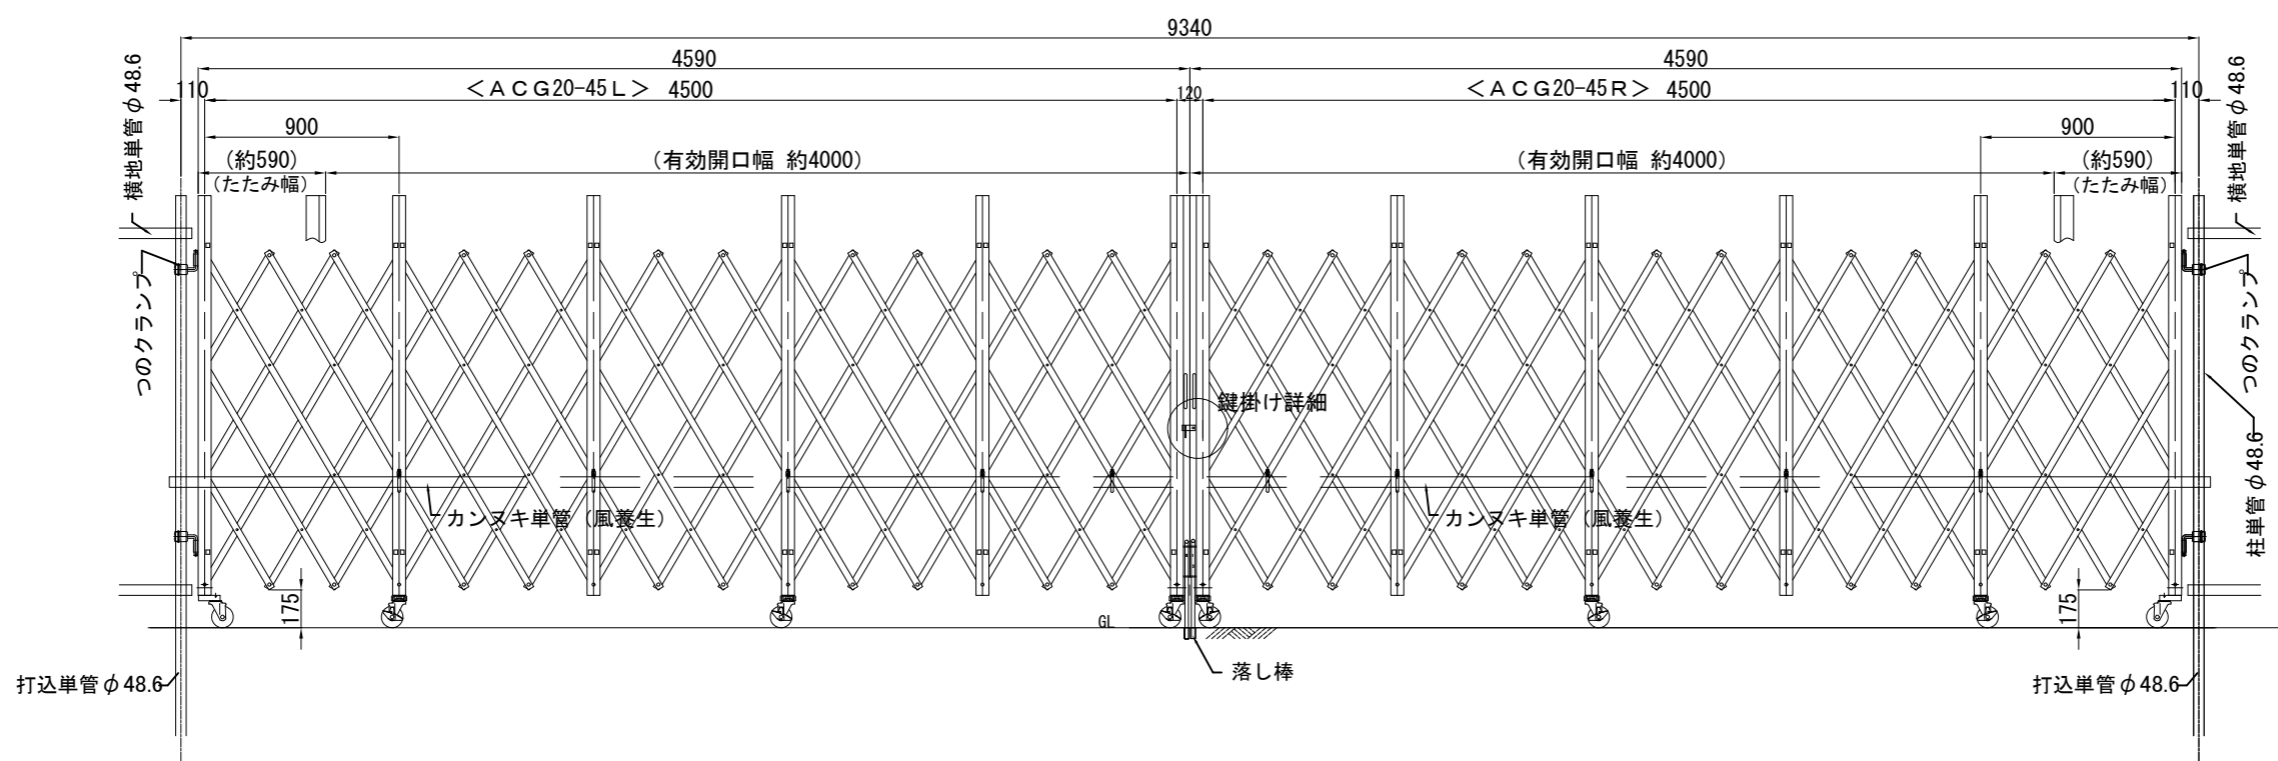


収納時


平面図

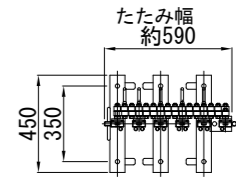


正面図

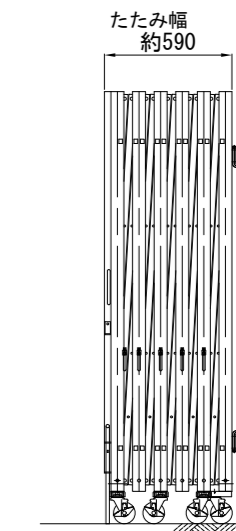


断面A-A

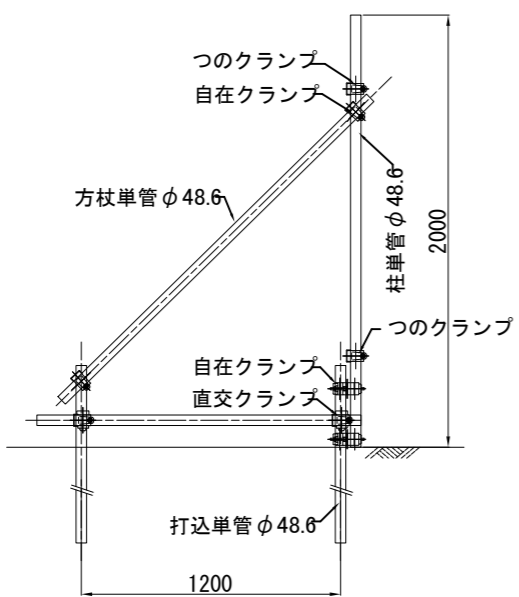


断面B-B

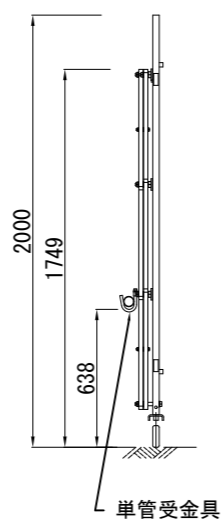

断面C-C

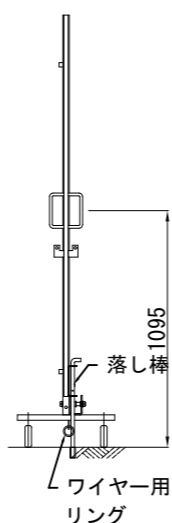

鍵掛け詳細

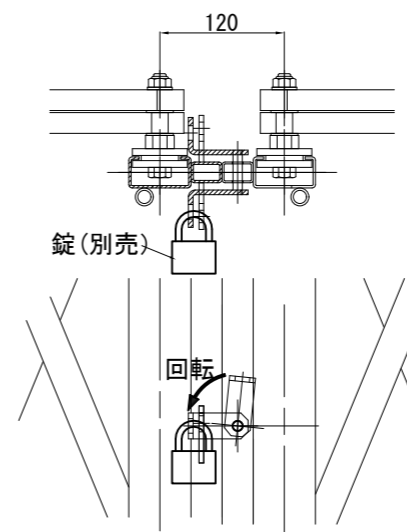

商品名	アルミキャスターゲート 両開き				
品番	ACG20-45 RL				
図面名	ACG20-45 RL (両開き) 組立図				
作成年月日	2014年2月7日	承認	検図	製図	
縮尺	Free	用紙	A3		



株式会社 テクノジャパン