



セキュリティ引戸 組立図 (新) 取付金物使用

平面図

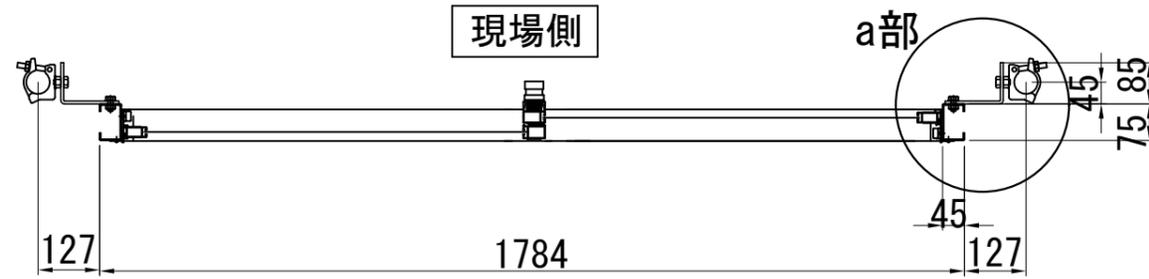


a部詳細

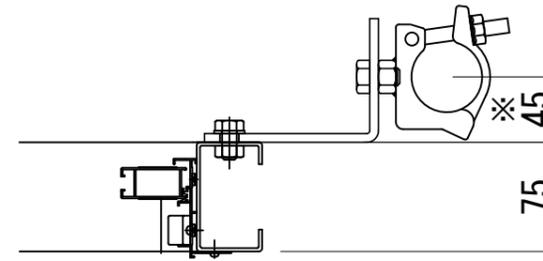


※ 調整寸法 ±13mm

正面図

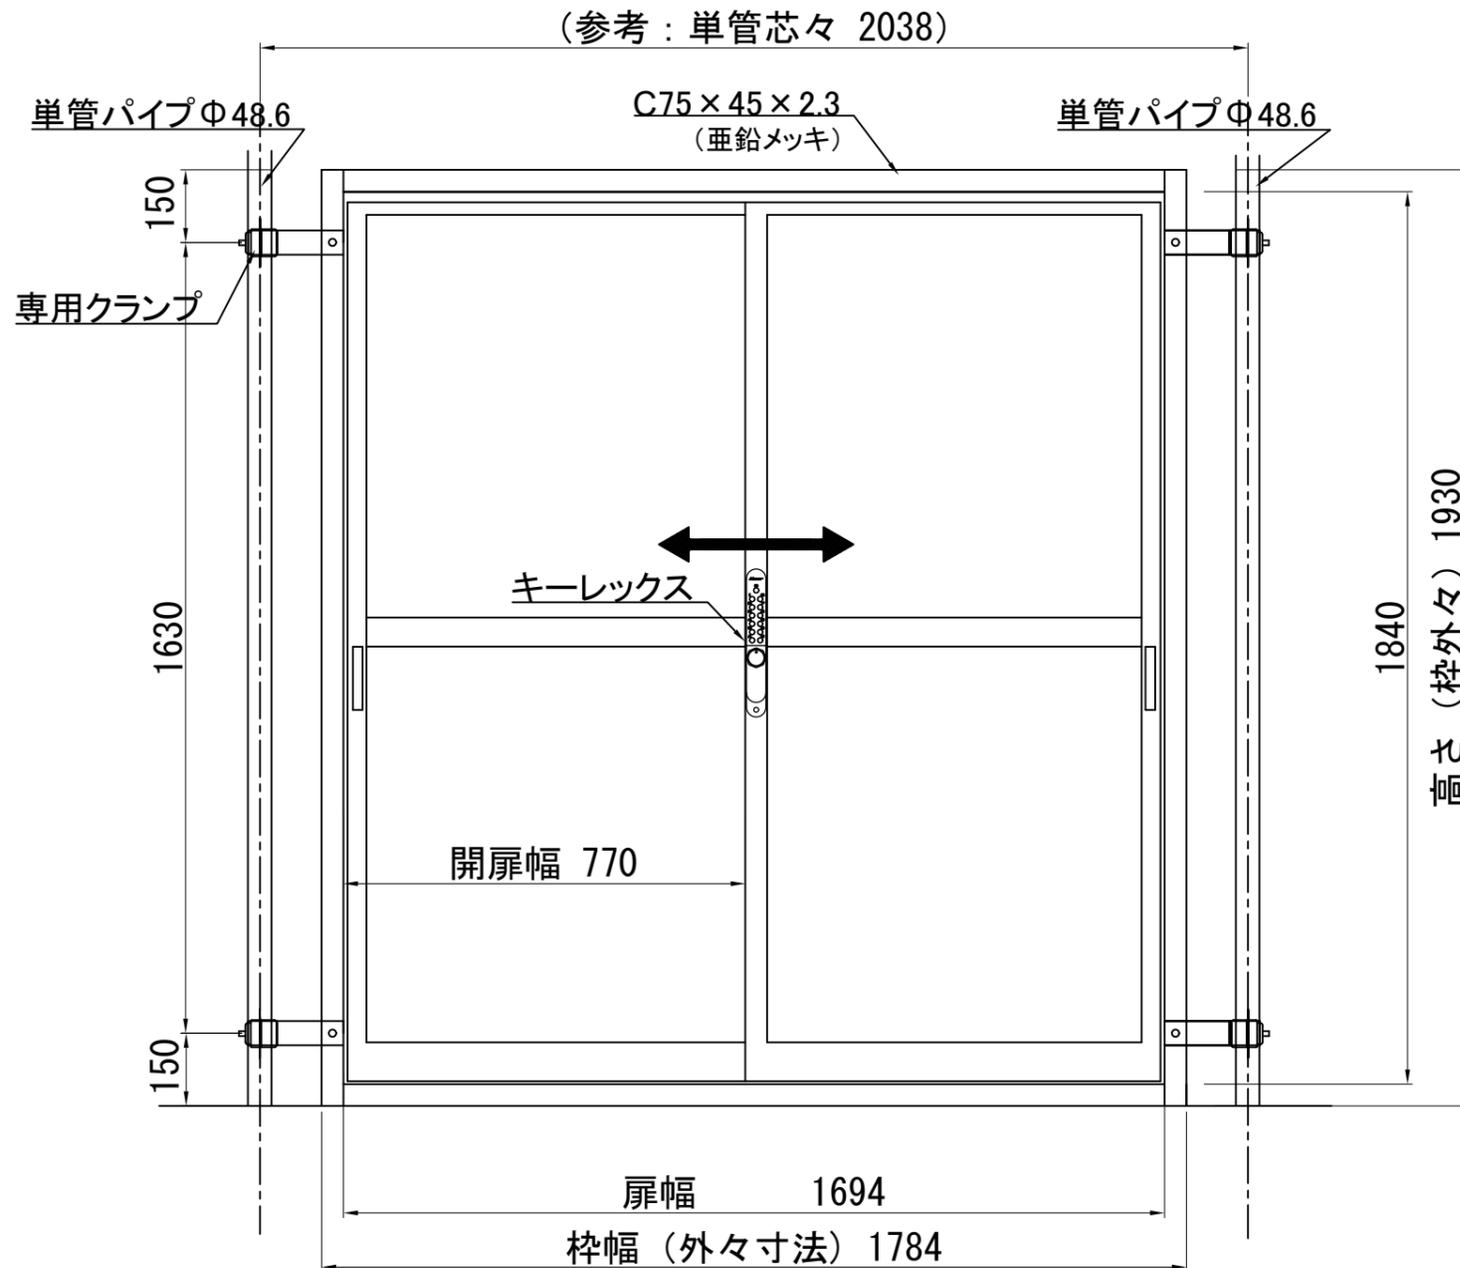

正面図

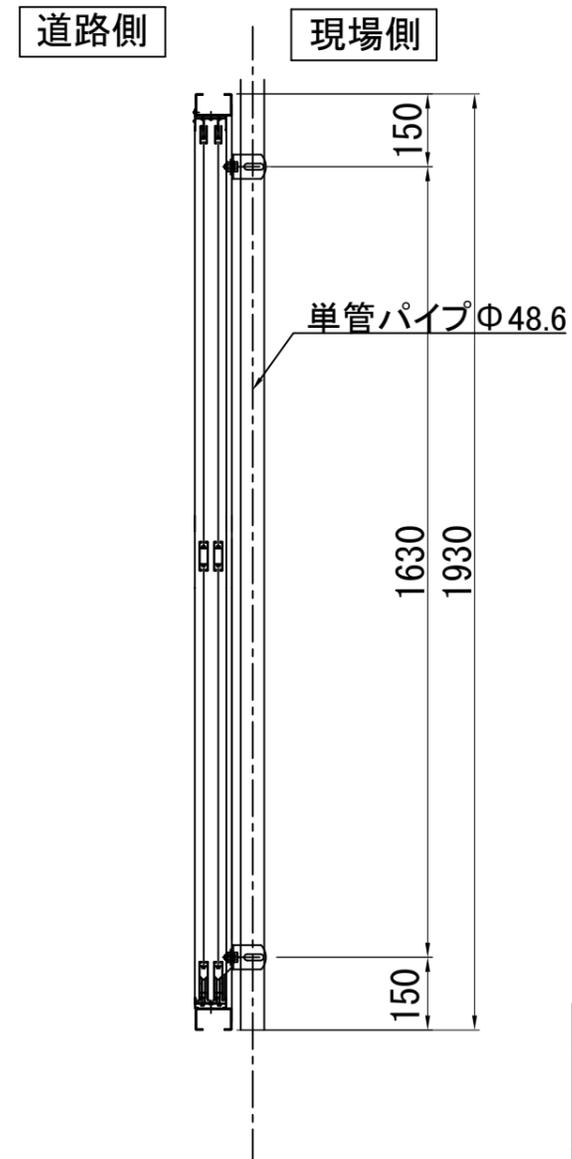

商品名	セキュリティ引戸			
品番				
図面名	セキュリティ引戸 組立図			
作成年月日	2023年1月23日	承認	検図	製図
縮尺	Free	用紙		