



枠付引戸 組立図
(新) 取付金物使用

平面図

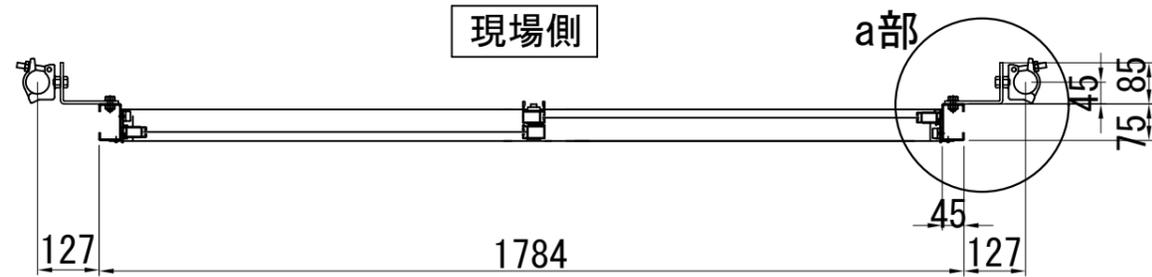


a部詳細

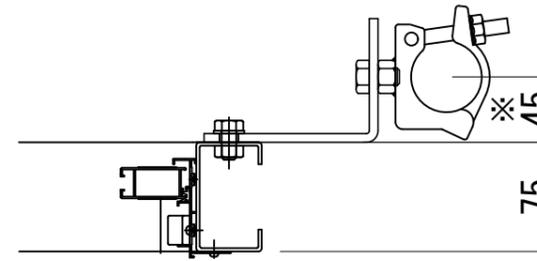


※調整寸法 ±13mm

正面図

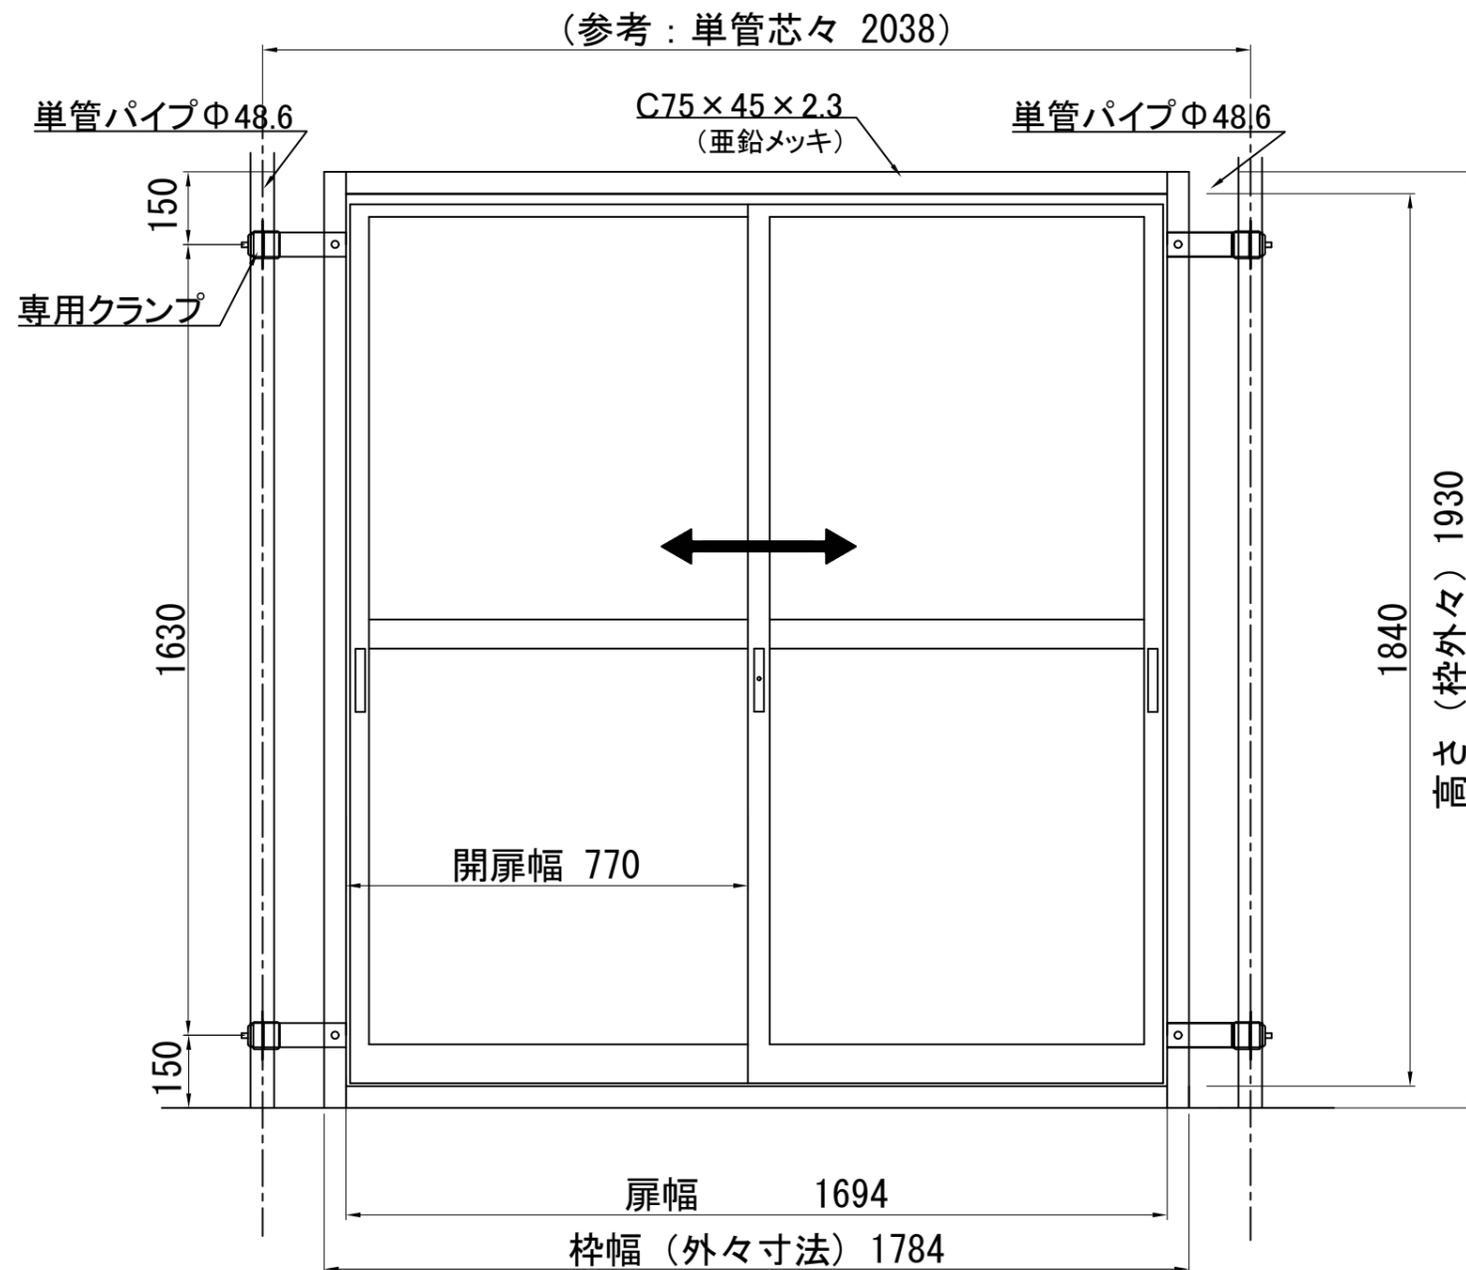

正面図

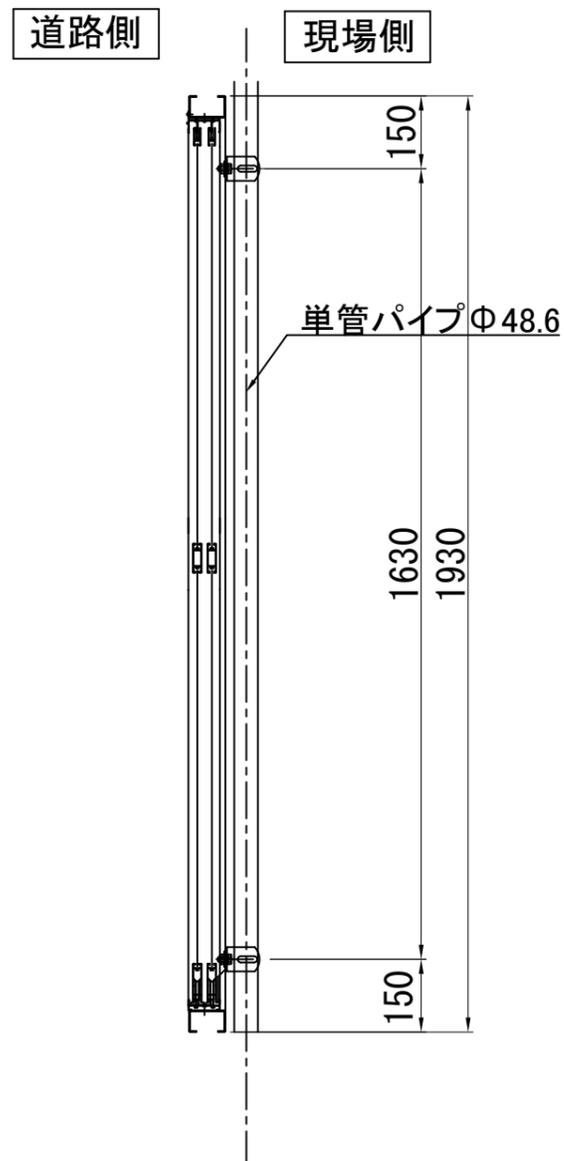

商品名	枠付引戸			
品番				
図面名	枠付引戸 (新) 取付金物使用 組立図			
作成年月日	2016年8月5日	承認	検図	製図
縮尺	Free	用紙		



株式会社 テクノジャパン