



シートゲート 柱無 標準組立図

<TSG36>


平面図

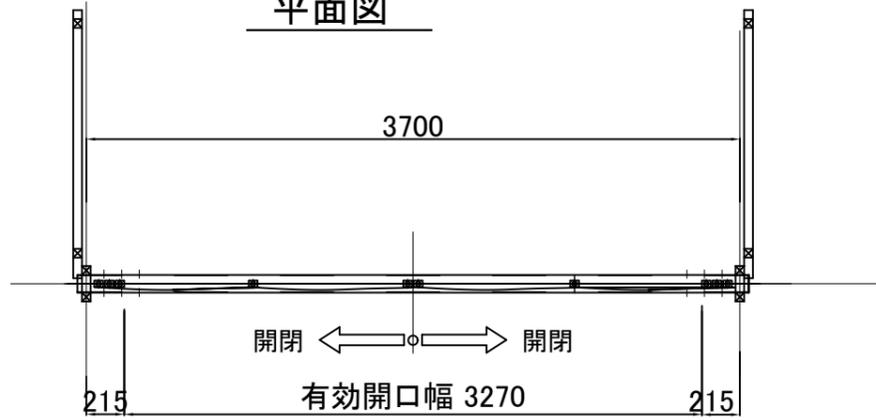

正面図

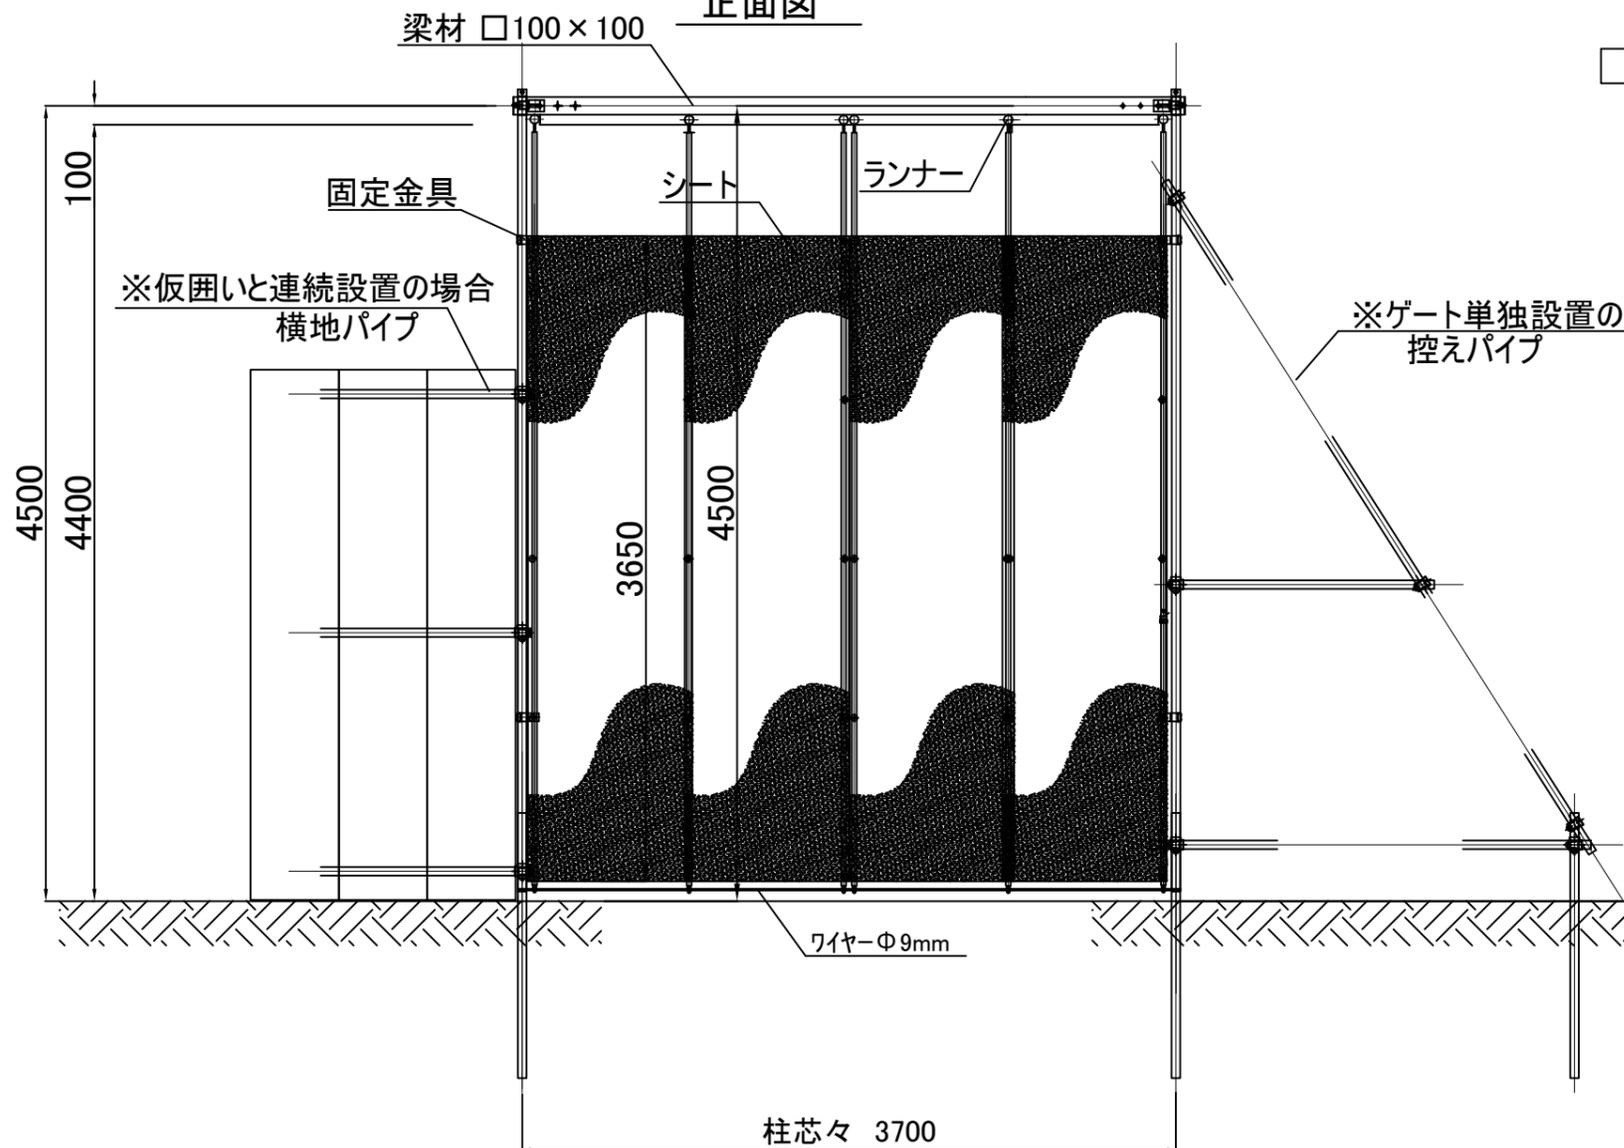

側面図

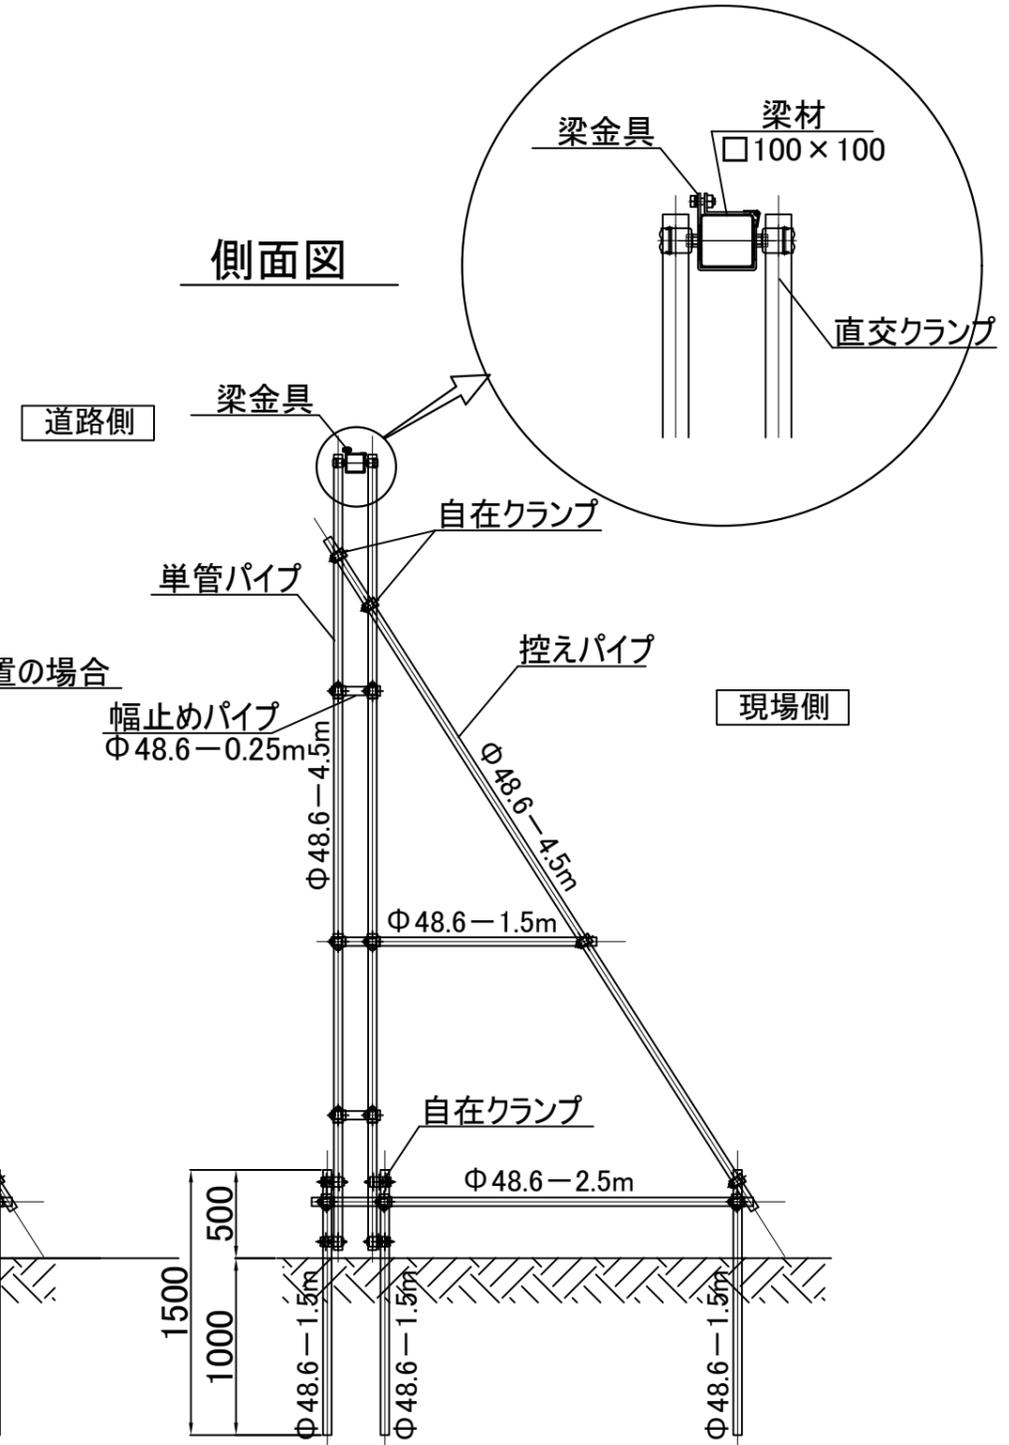

<注記>

台風など強風が予想される場合は、必ずゲートを開放し
ロープ・チェーンなどで縛り、養生をすること。

商品名	シートゲート 柱無				
品番	TSG36				
図面名	標準組立図				
作成年月日	2015年9月2日	承認	検図	製図	
縮尺	Free	用紙			
 株式会社 テクノジャパン					