



ACG14-36L 標準組立図


平面図

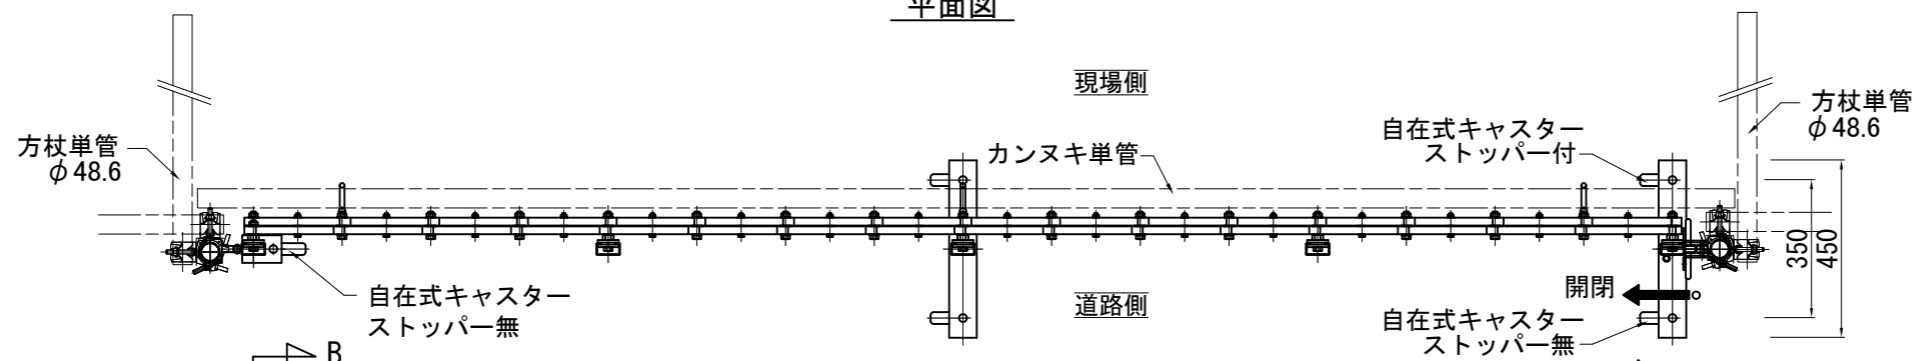


正面図

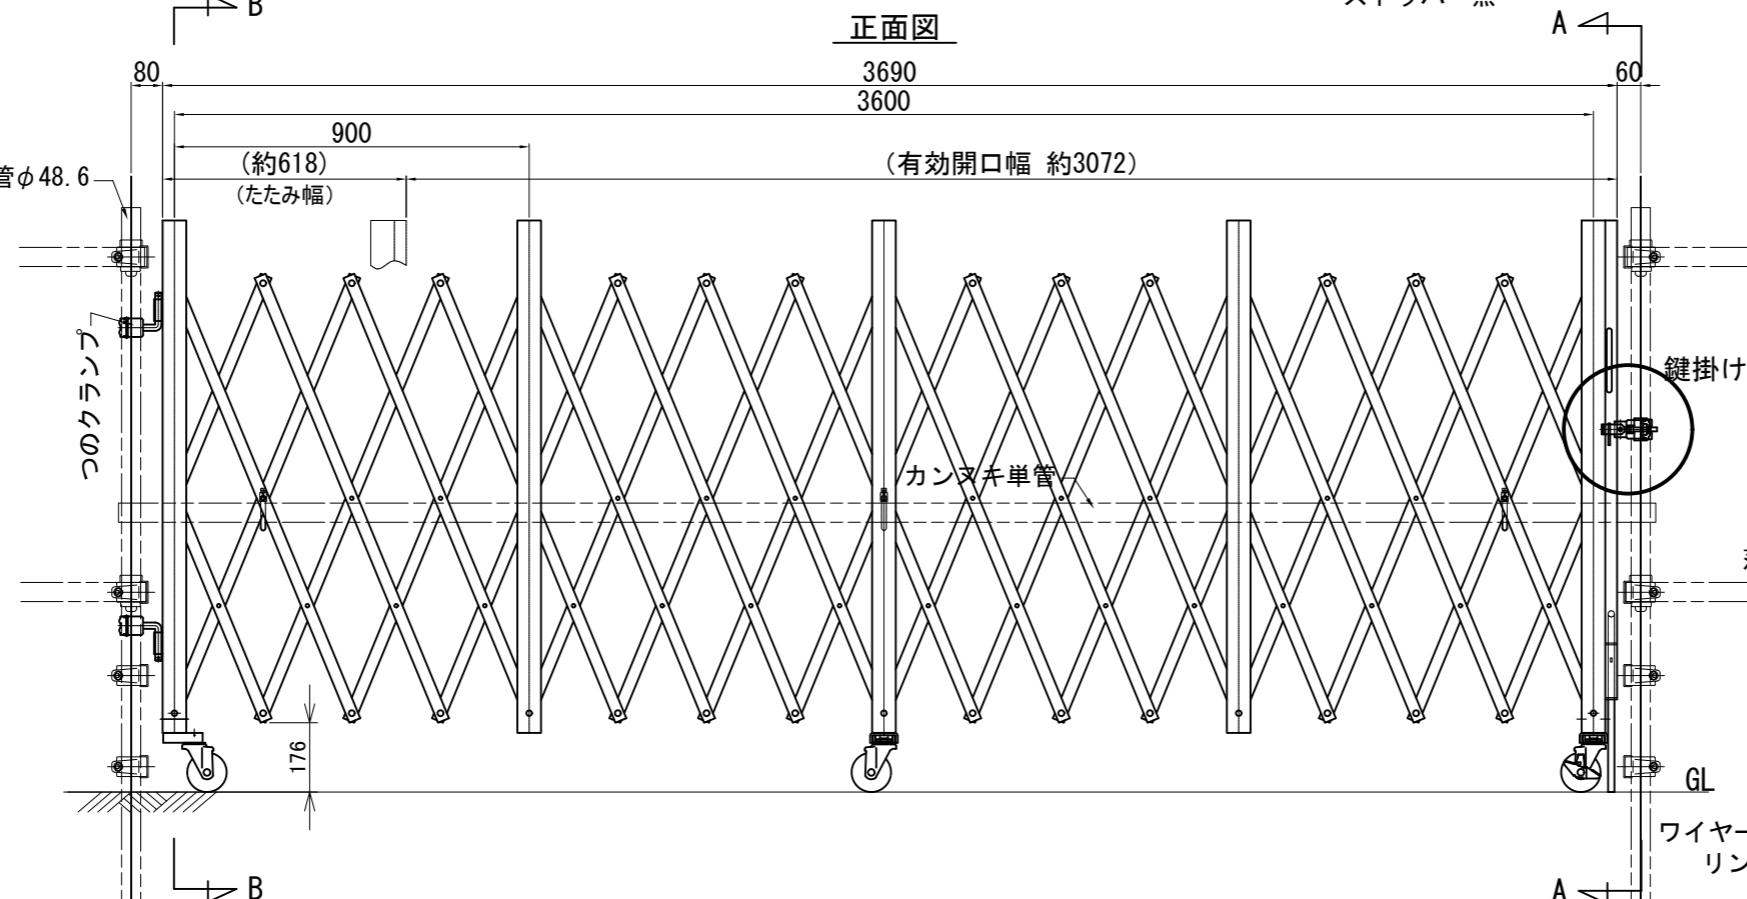

B-B側面図

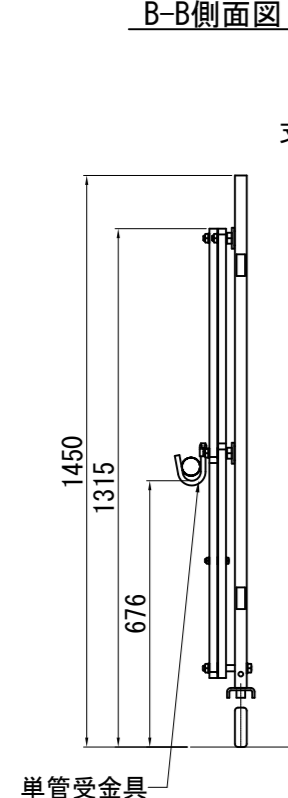


A-A側面図

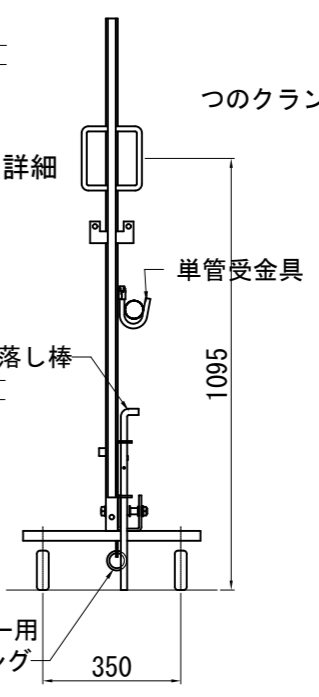


収納時


平面図

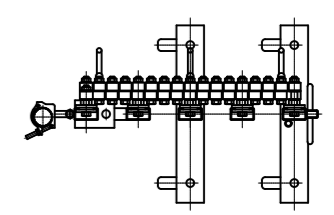


正面図

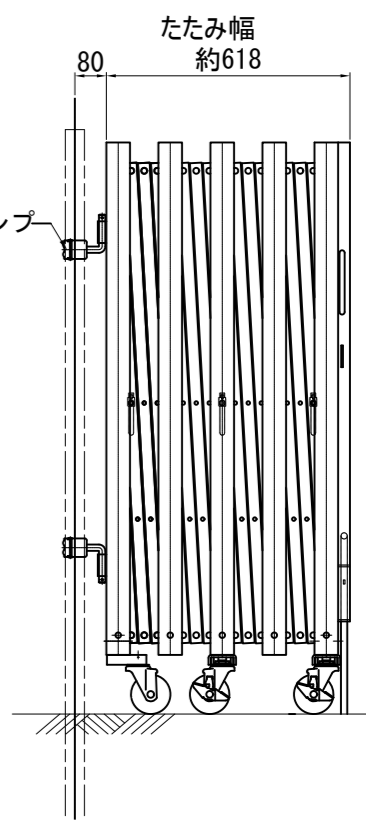

方杖詳細図

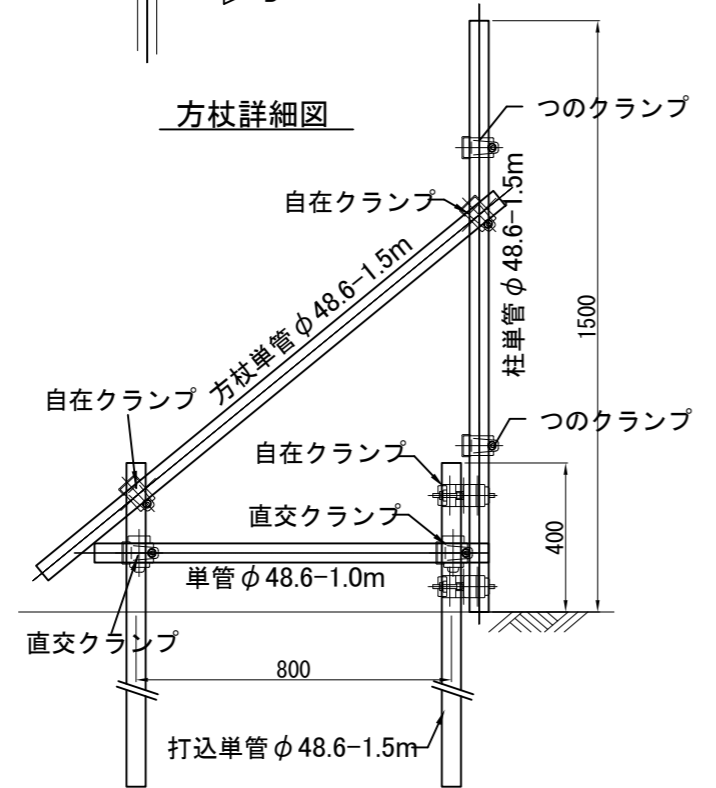

鍵掛け詳細

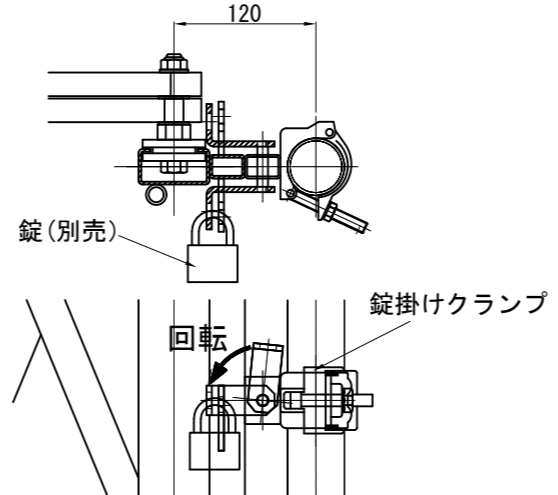


商品名	アルミ キャスターゲート 片開き			
品番	ACG14-36L			
図面名	ACG14-36L 標準組立図			
作成年月日	2014年3月7日	承認	検図	製図
縮尺	Free	用紙	A3	

ACG14-36R 標準組立図


収納時

平面図

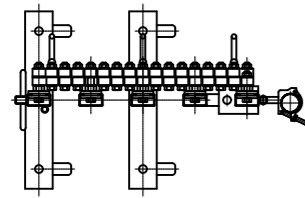


正面図


たたみ幅  
約618

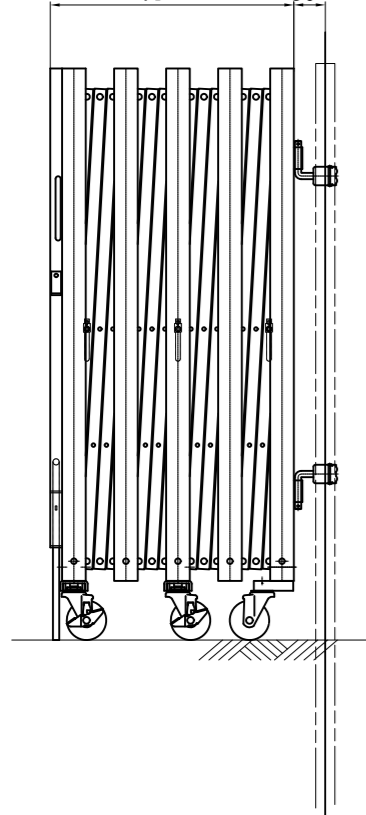


平面図

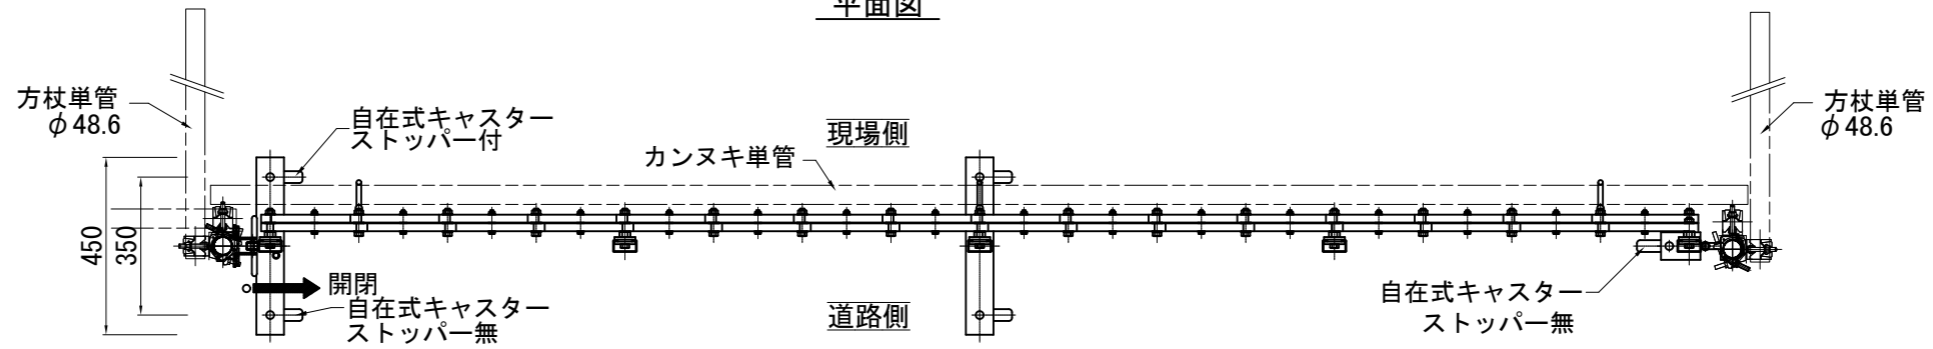


正面図

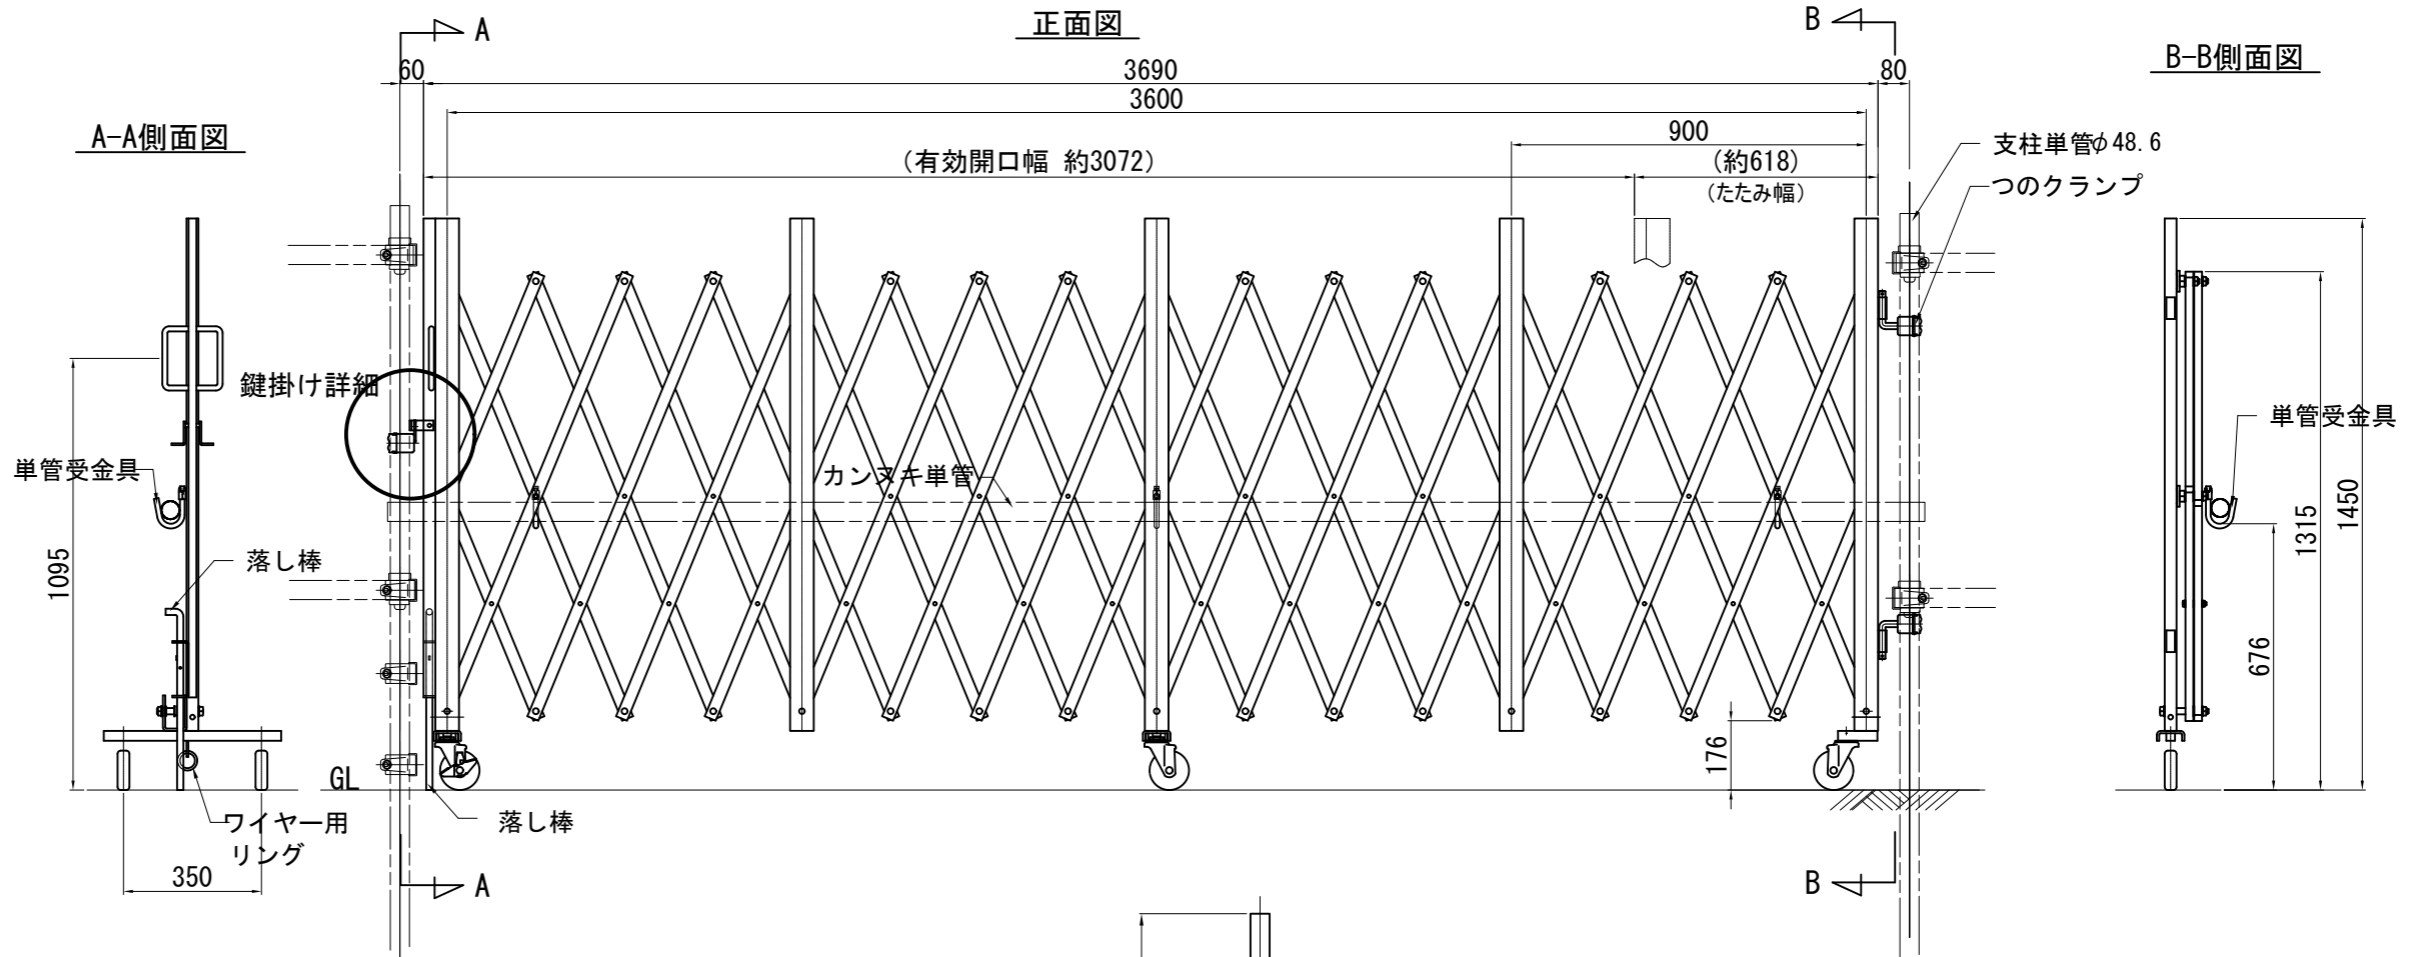

鍵掛け詳細

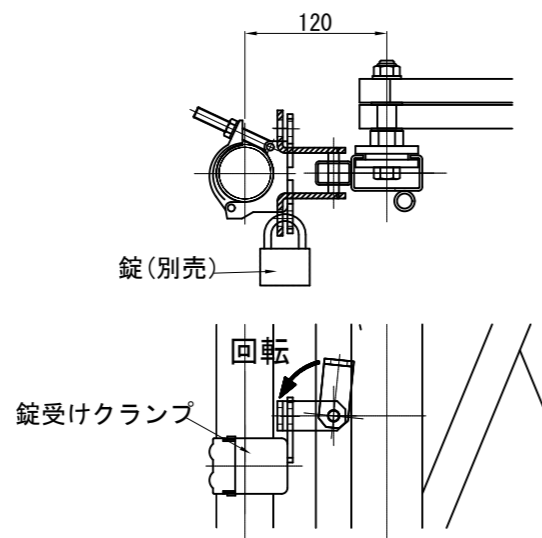

方杖詳細図

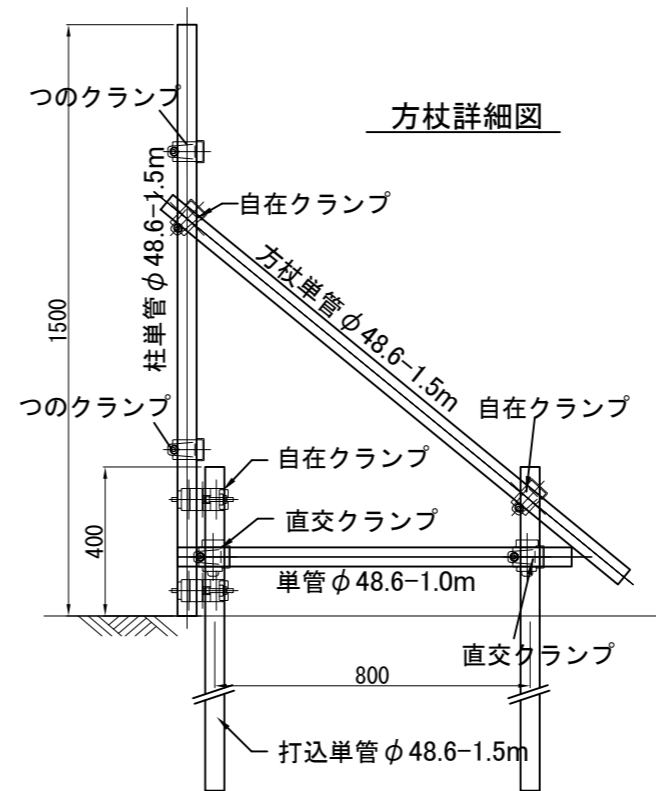

商品名	アルミ キャスターゲート 片開き			
品番	ACG14-36R			
図面名	ACG14-36R 標準組立図			
作成年月日	2014年3月12日	承認	検図	製図
縮尺	Free	用紙	A3	