



# ACG14-45L 標準組立図

平面図

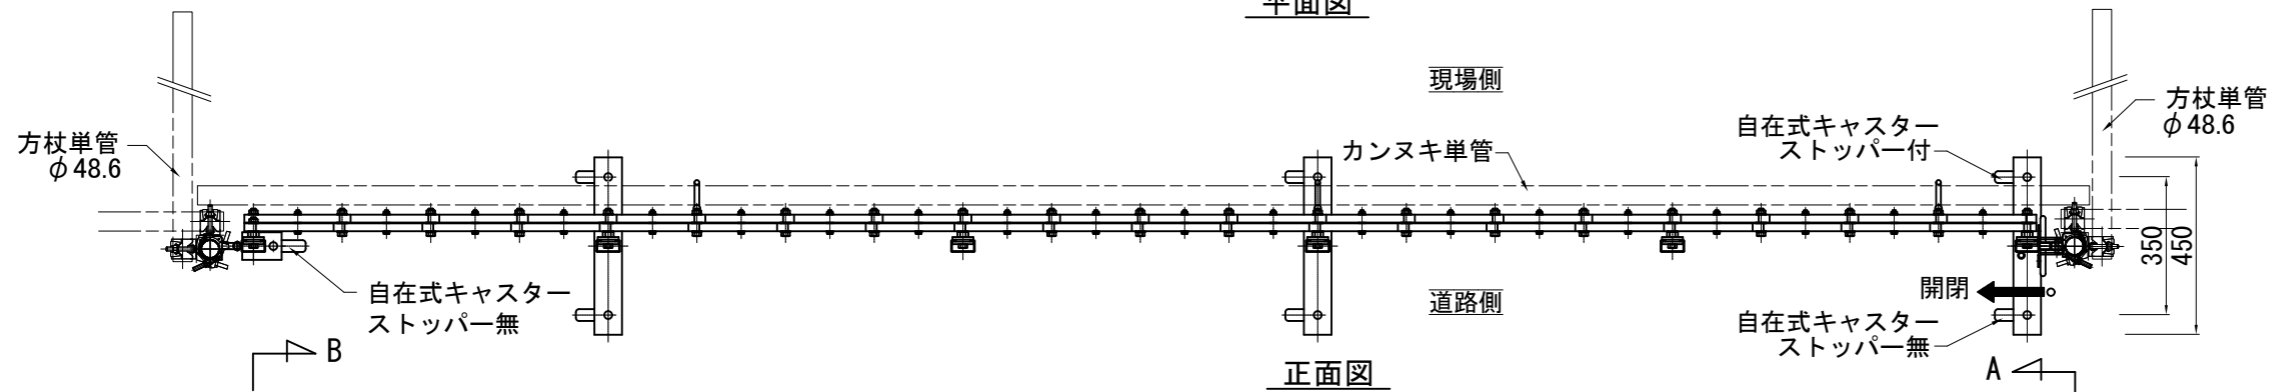


正面図

B-B側面図

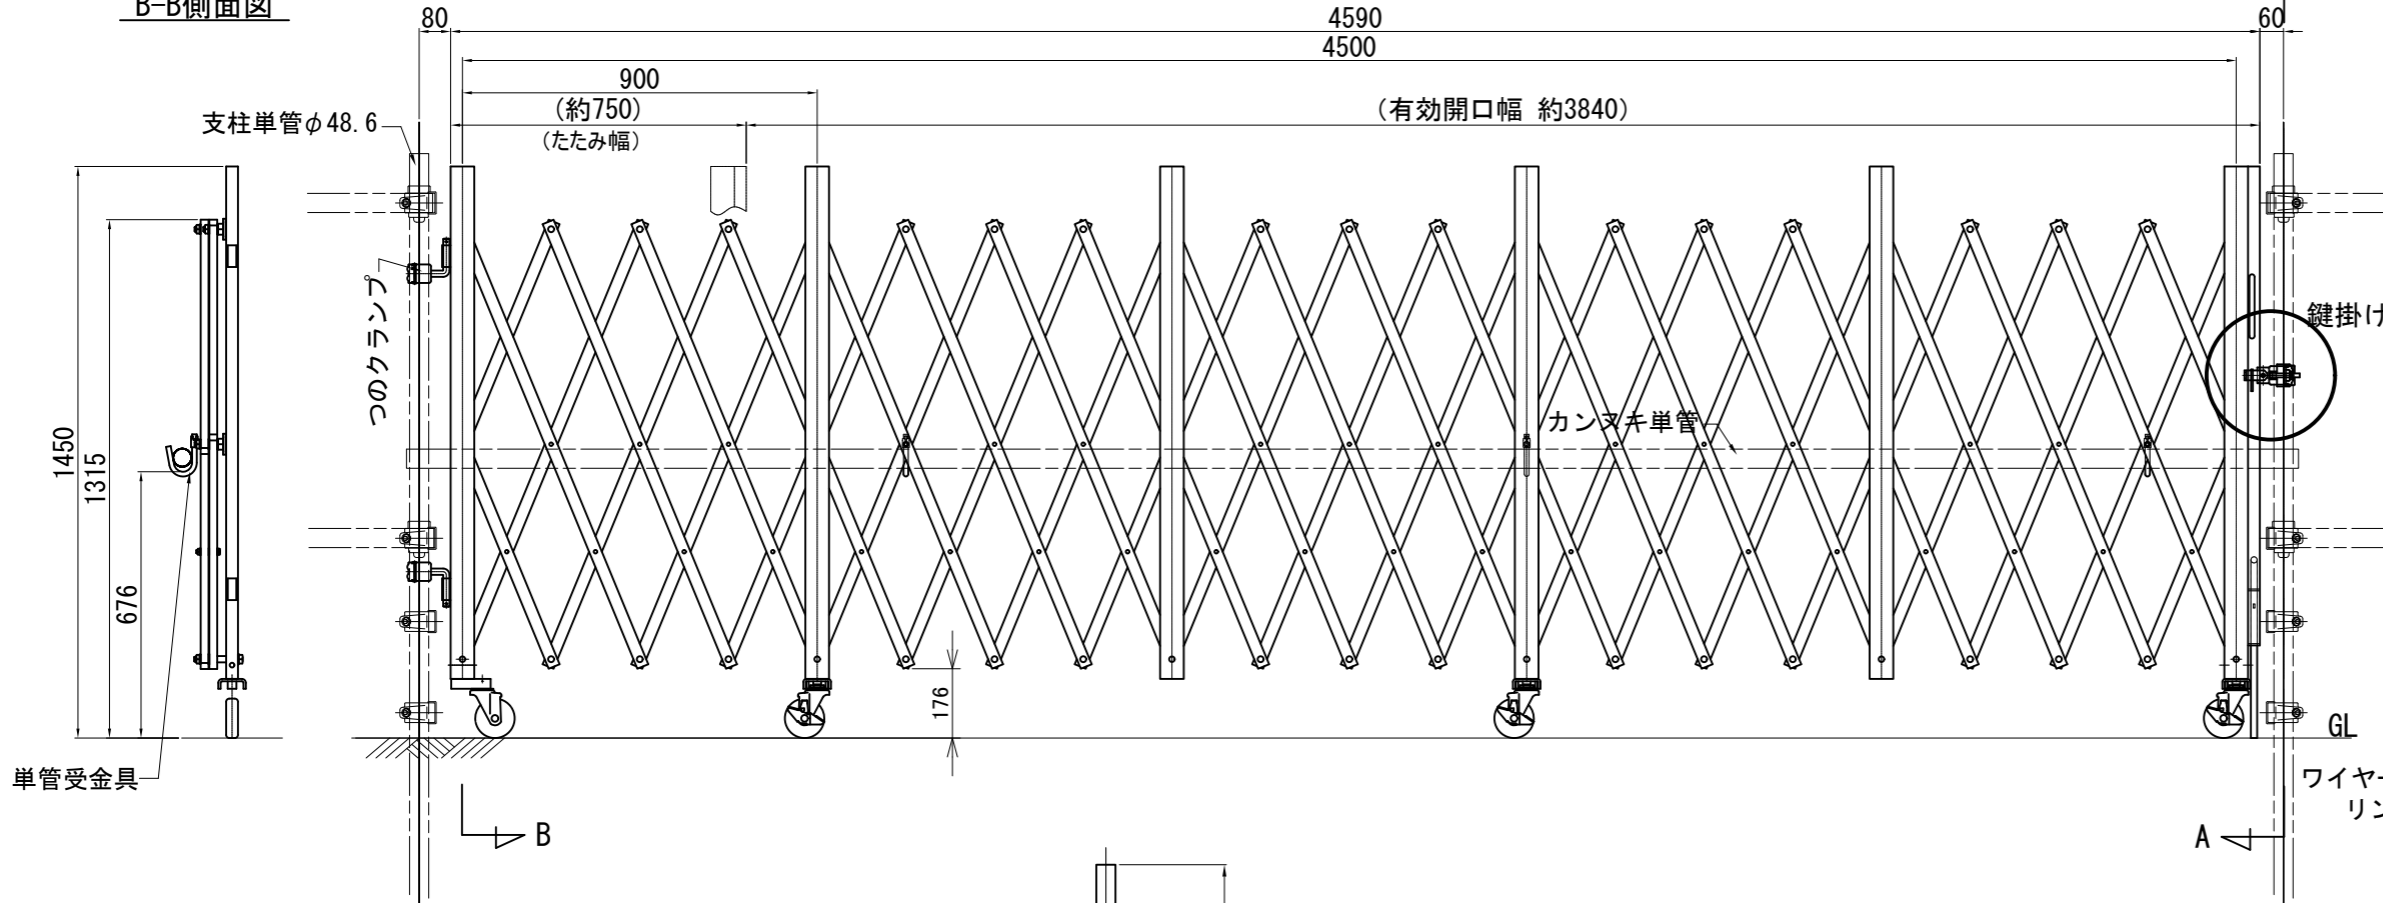


A-A側面図

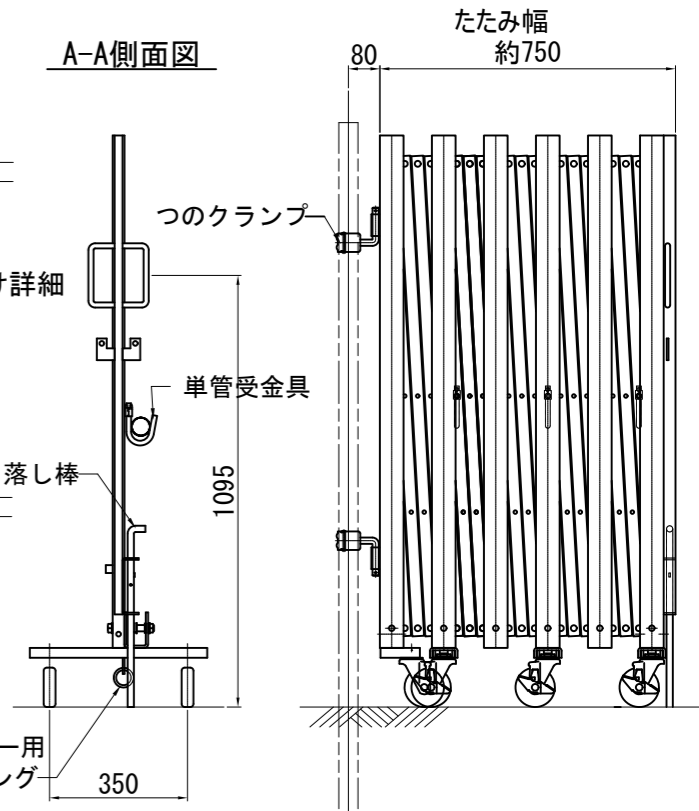


収納時


平面図

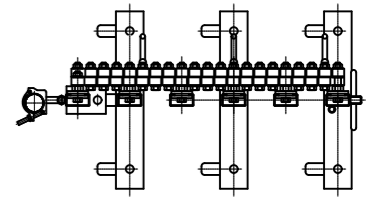


正面図

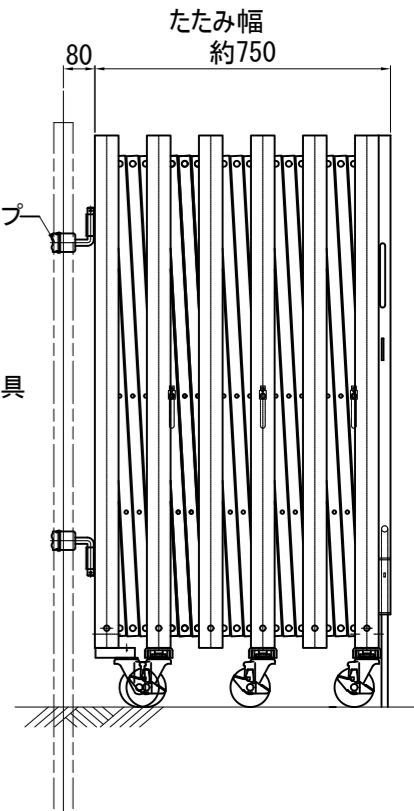

方杖詳細図

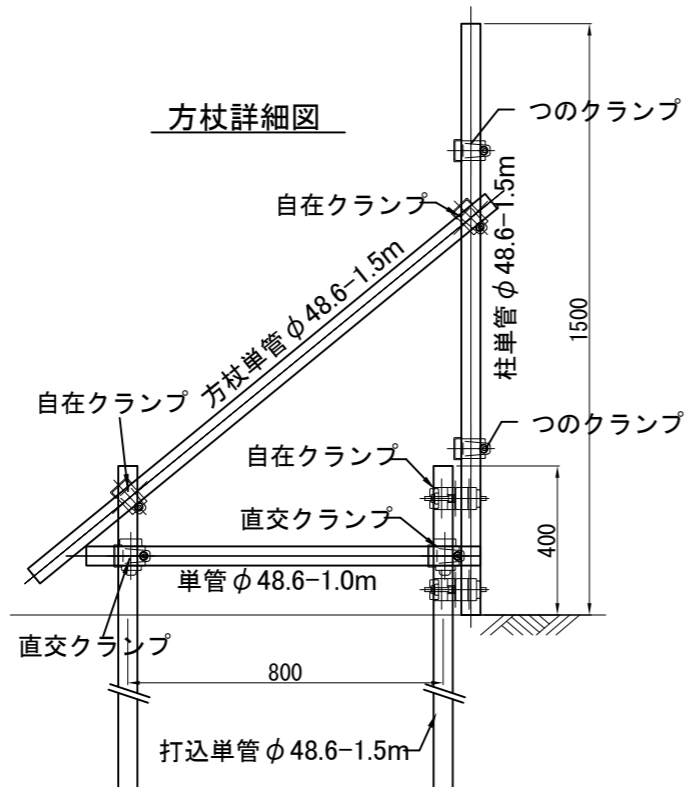

鍵掛け詳細

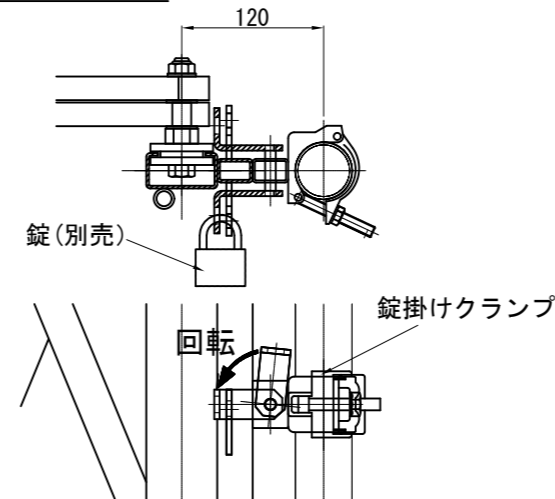


商品名	アルミ キャスターゲート 片開き			
品番	ACG14-45L			
図面名	ACG14-45L 標準組立図			
作成年月日	2014年3月10日	承認	検図	製図
縮尺	Free	用紙	A3	


ACG14-45R 標準組立図

収納時


平面図

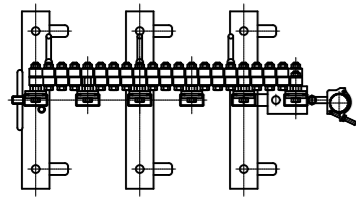


正面図

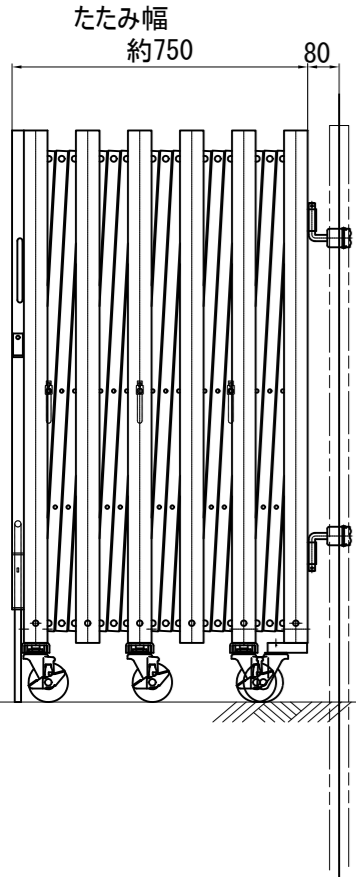

平面図

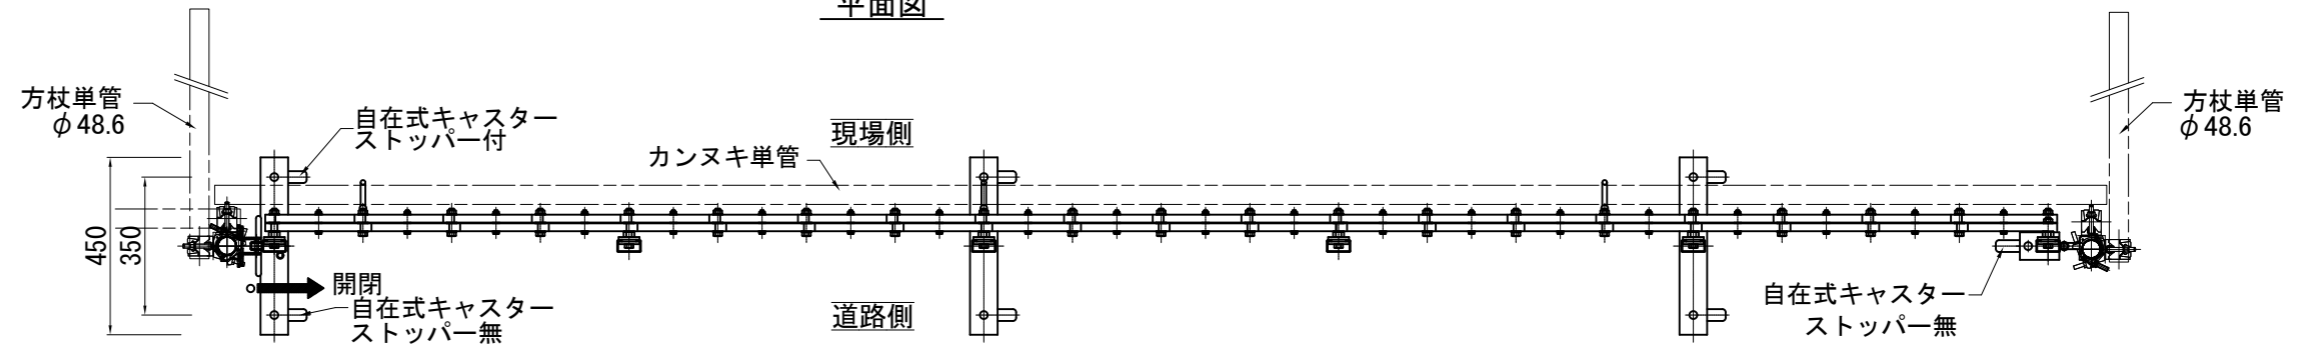


正面図

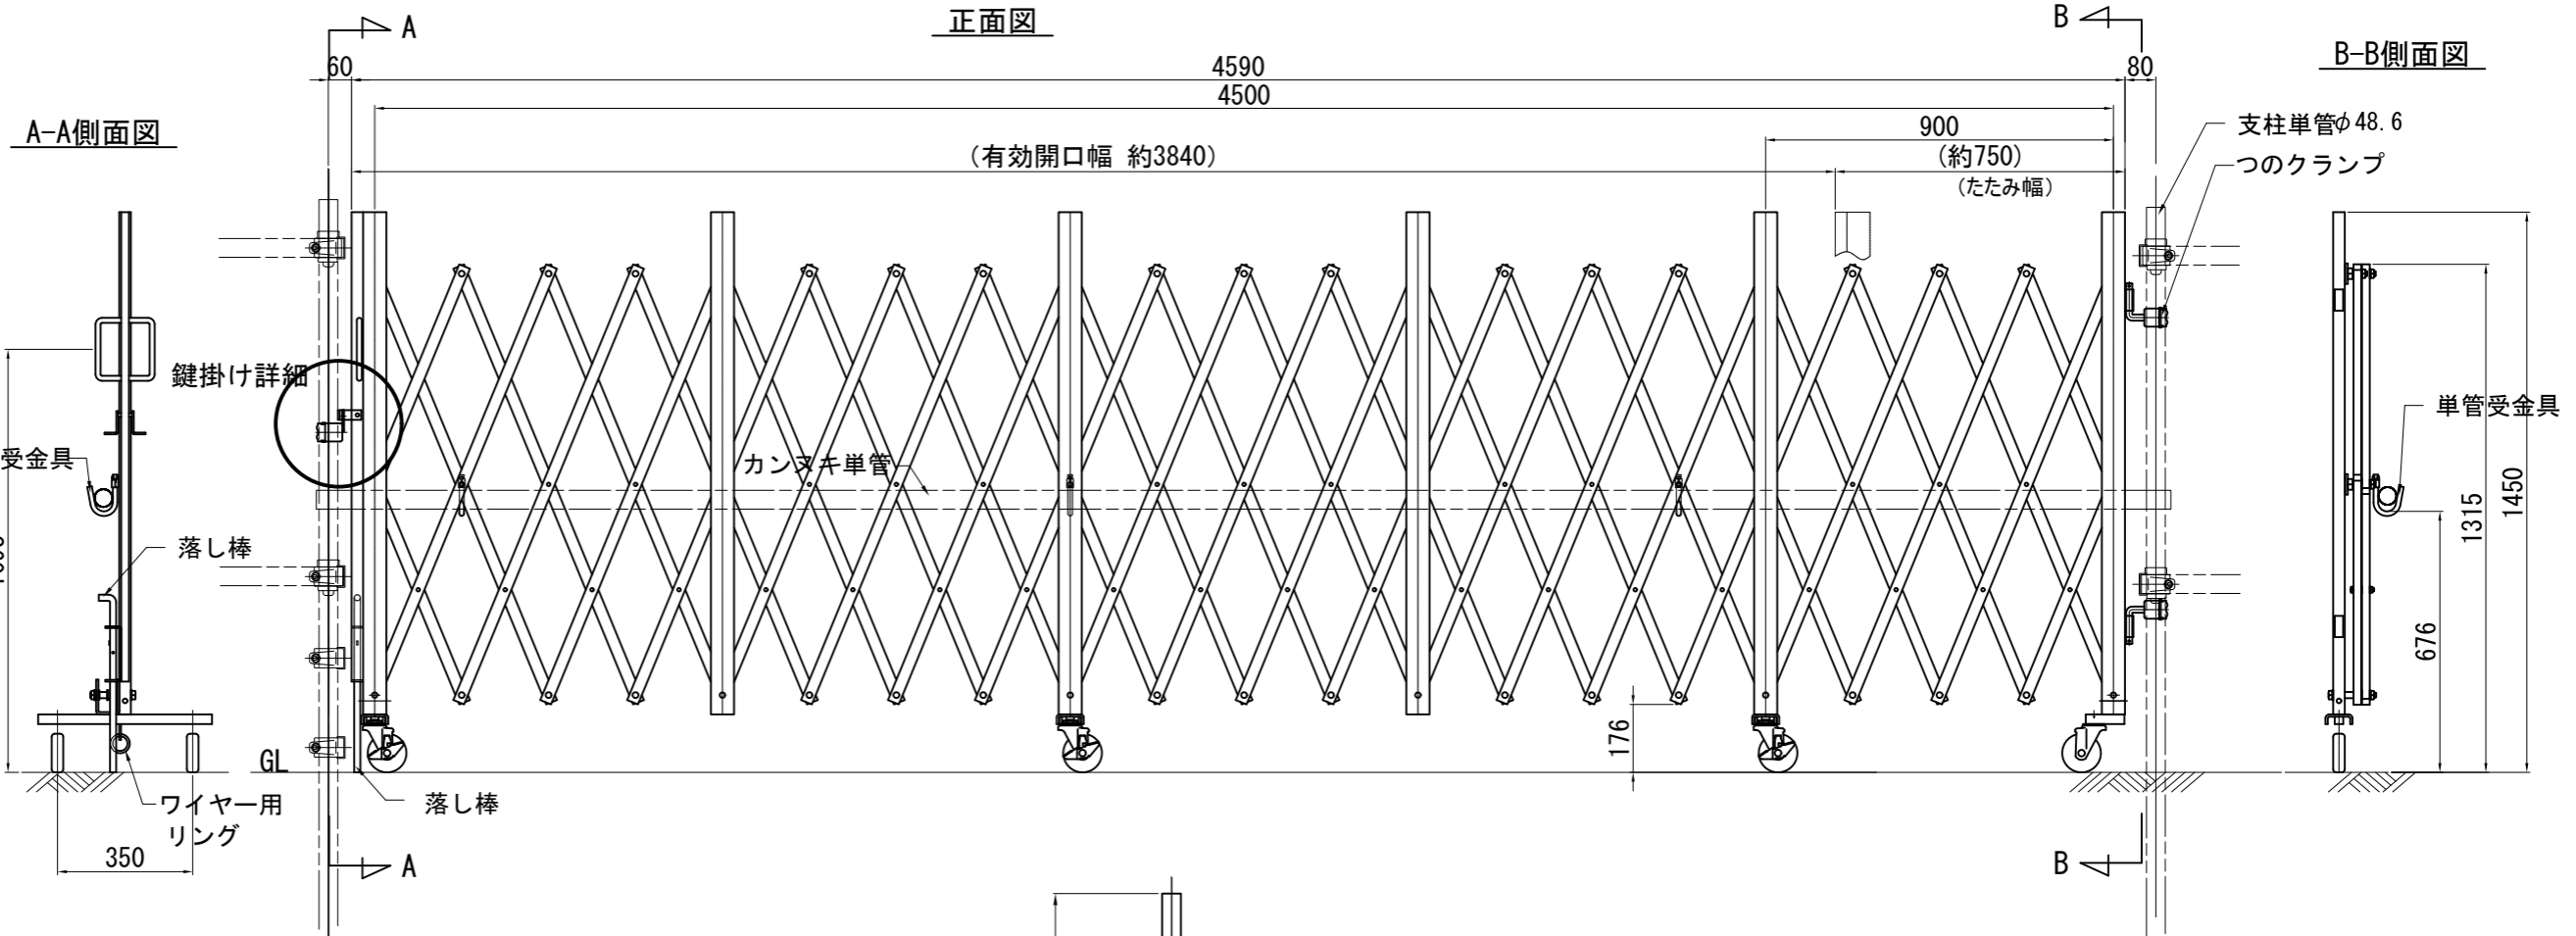


B-B側面図

鍵掛け詳細

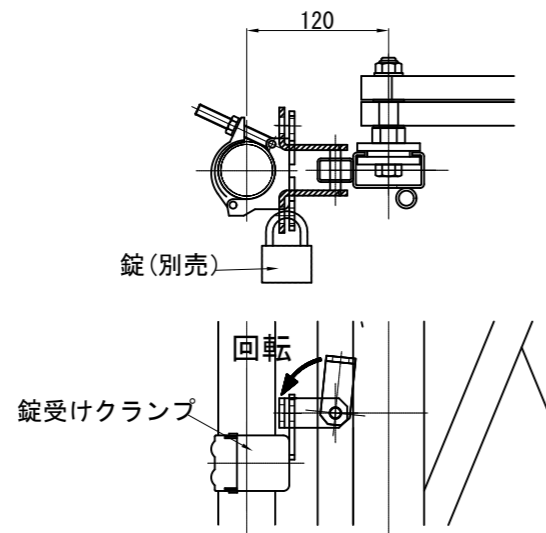

方杖詳細図

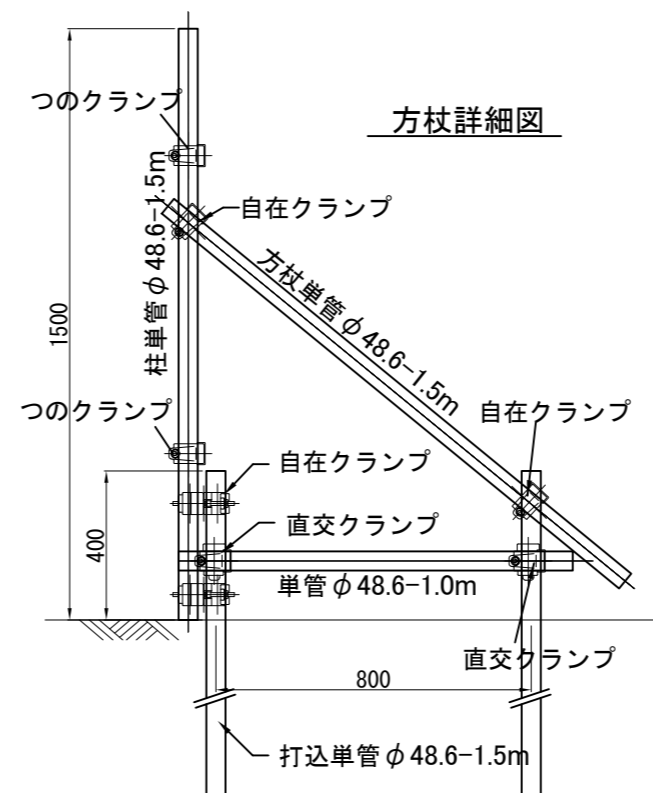

商品名	アルミ キャスターゲート 片開き			
品番	ACG14-45R			
図面名	ACG14-45R 標準組立図			
作成年月日	2014年3月12日	承認	検図	製図
縮尺	Free	用紙	A3	