



ACG14-54L 標準組立図

平面図

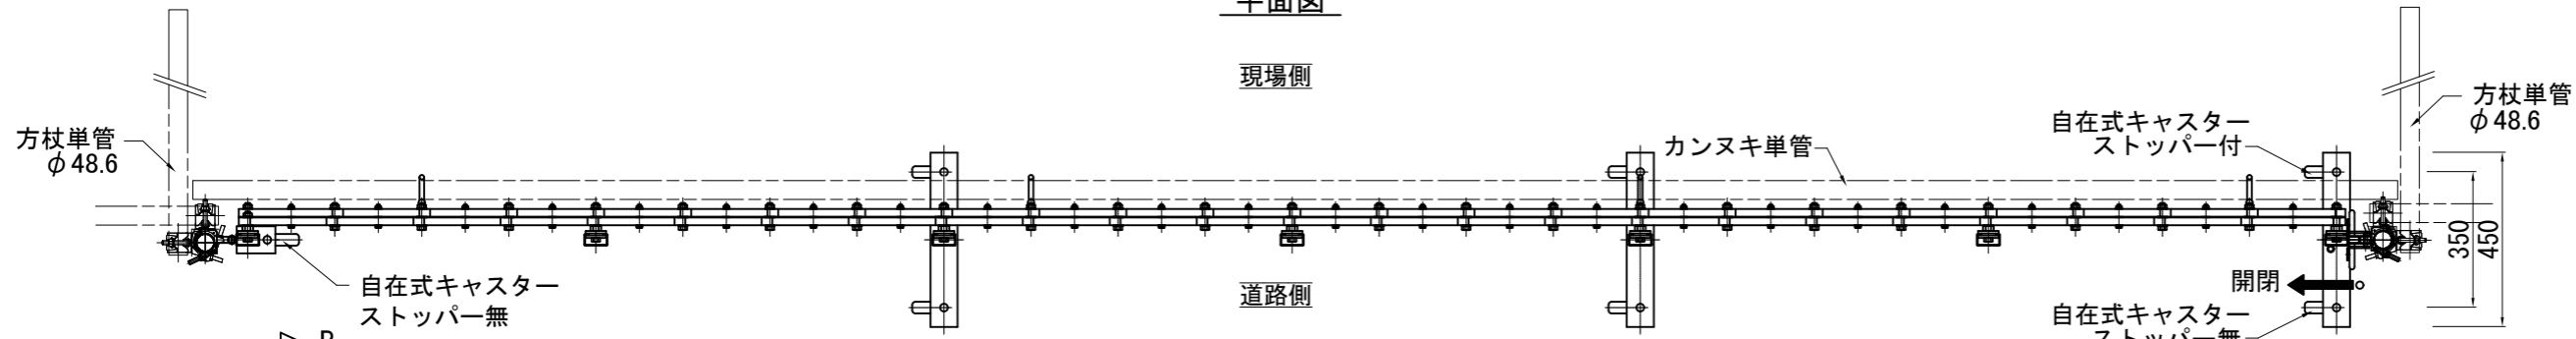


正面図

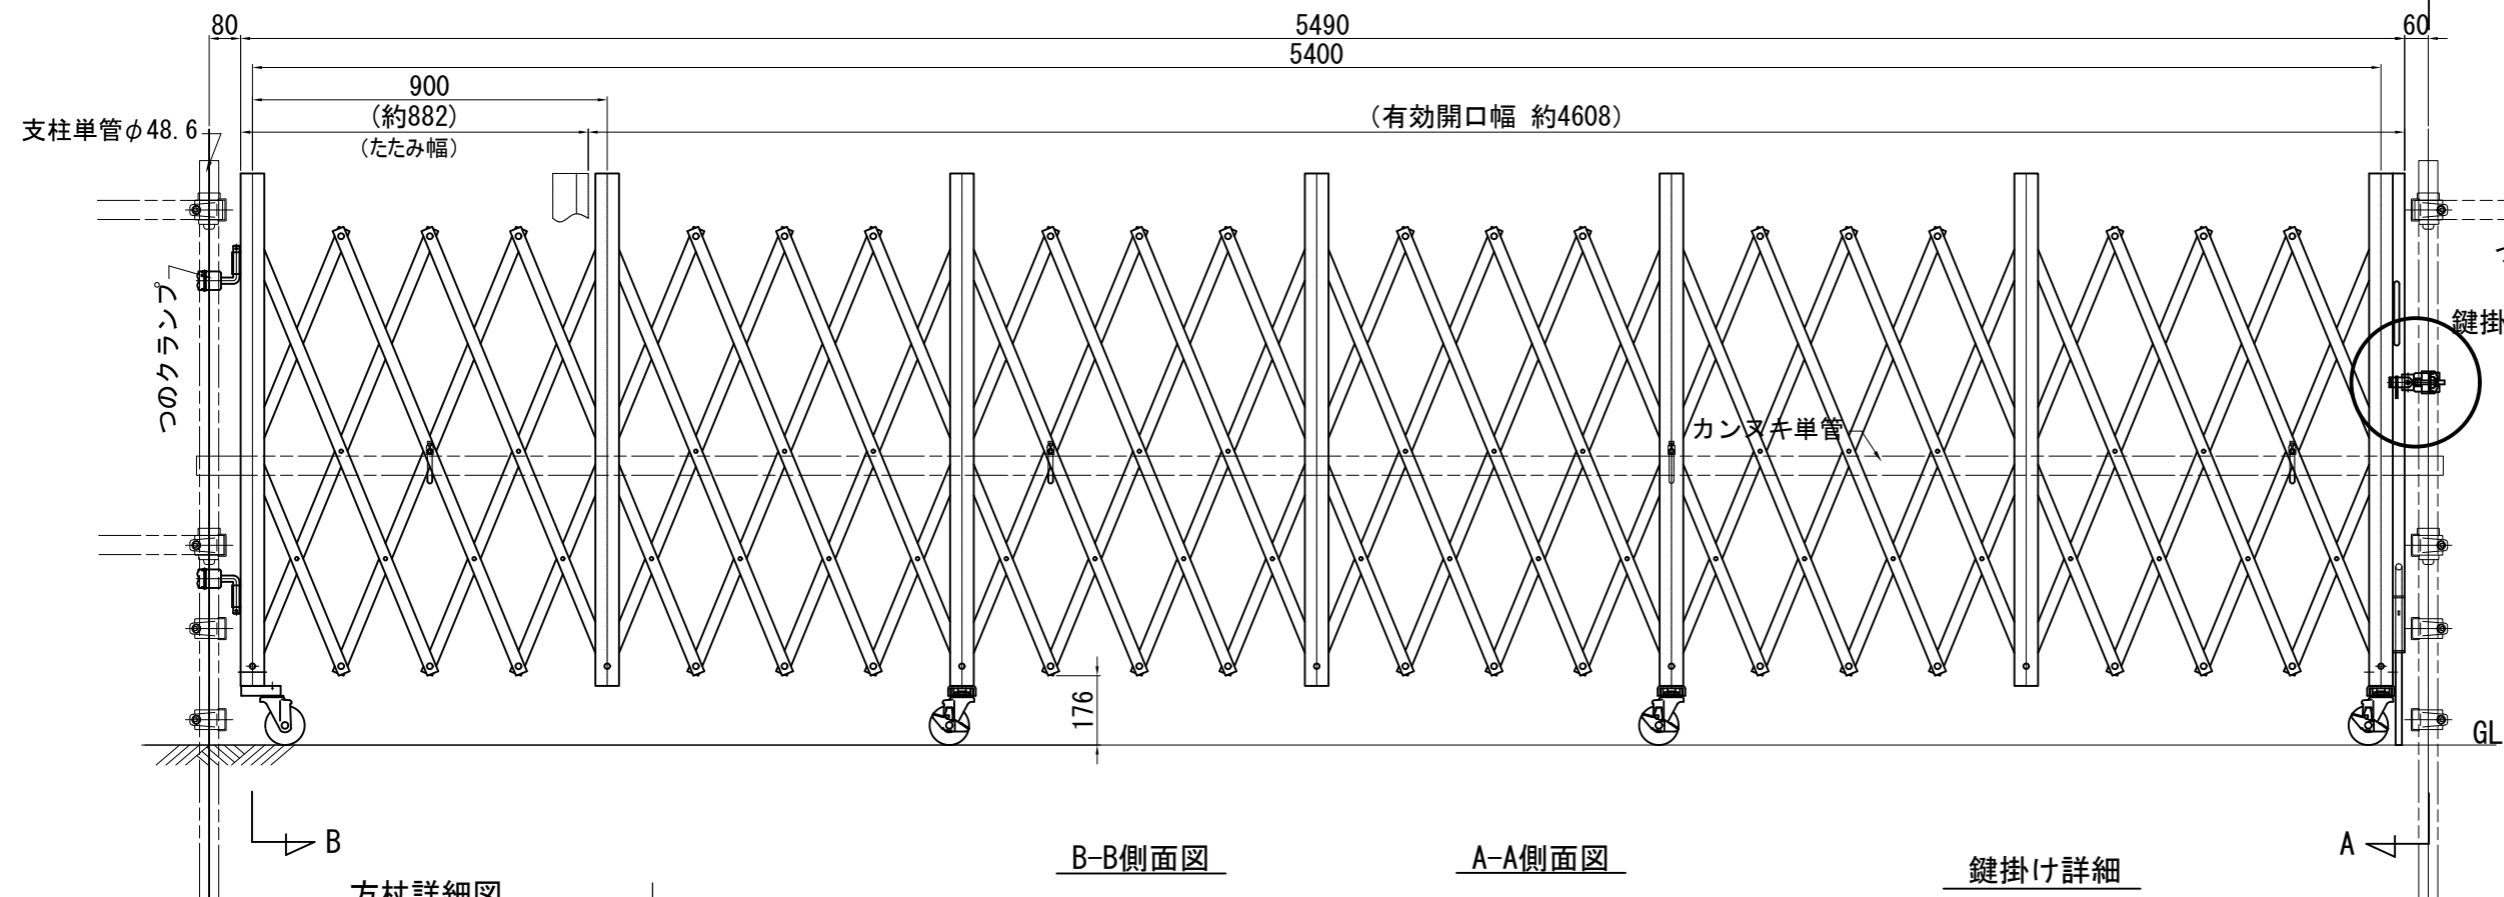


収納時


平面図

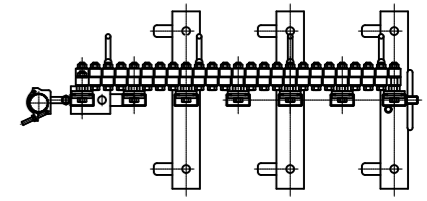


正面図

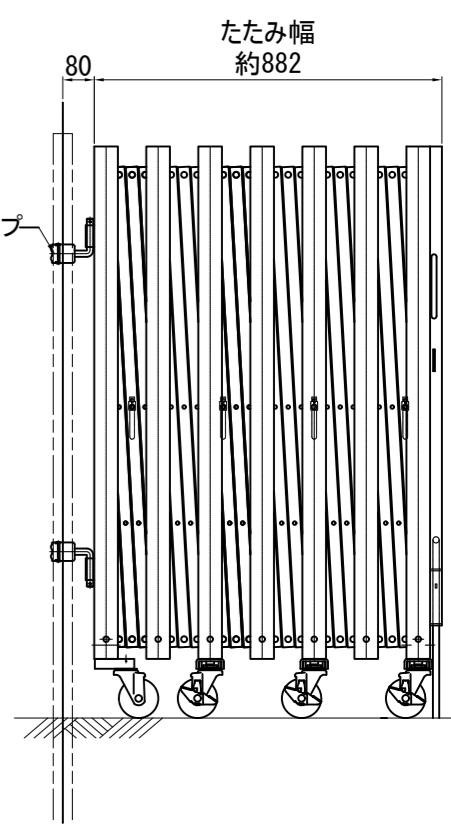


方杖詳細図

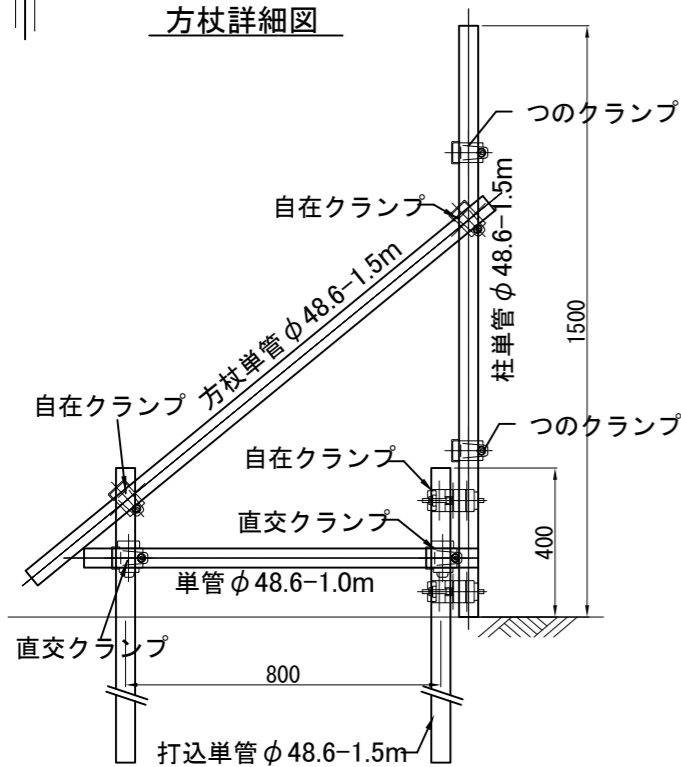


B-B側面図

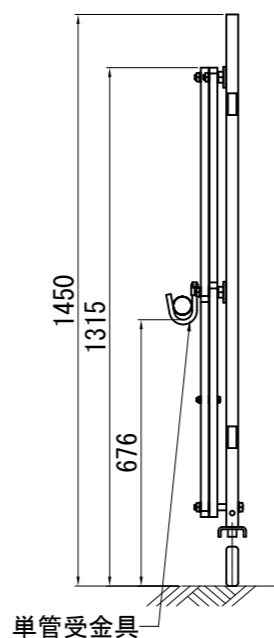

A-A側面図

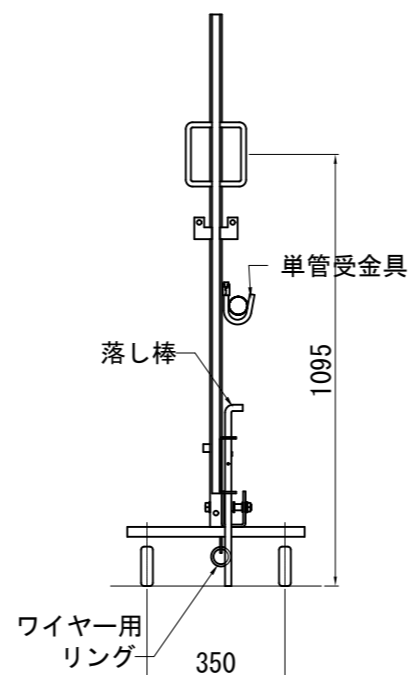

鍵掛け詳細

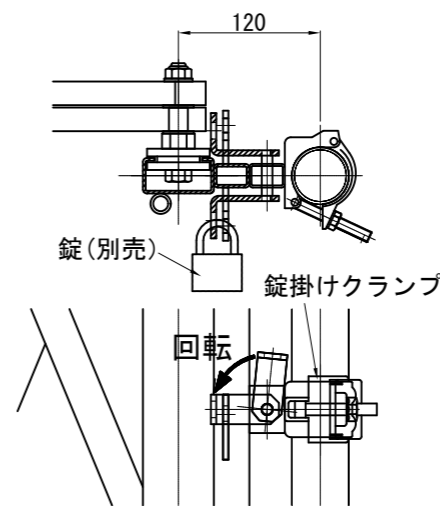


商品名	アルミ キャスターゲート 片開き			
品番	ACG14-54L			
図面名	ACG14-54L 標準組立図			
作成年月日	2014年3月10日	承認	検図	製図
縮尺	Free	用紙	A3	

ACG14-54R 標準組立図


収納時

平面図

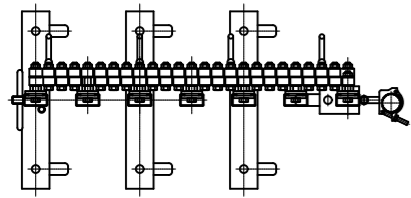


正面図


たたみ幅
約882

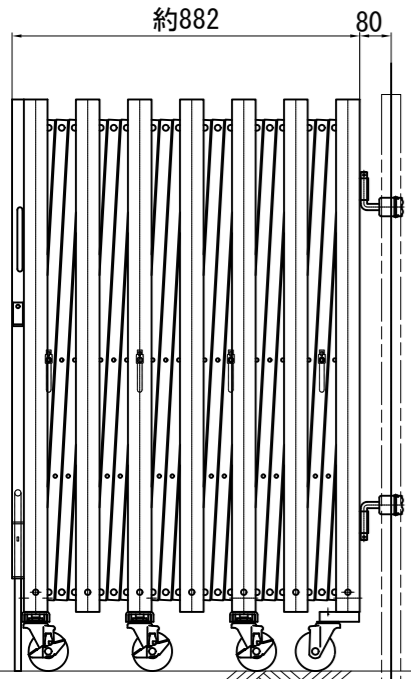

平面図

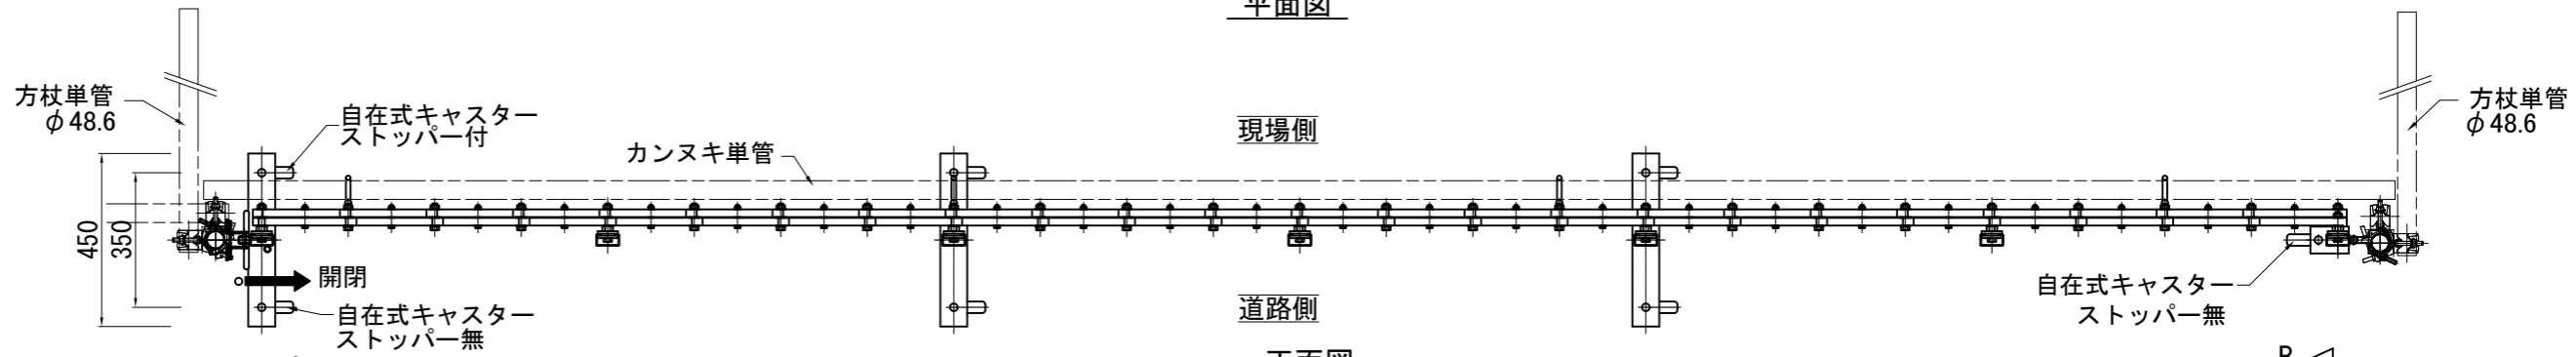




正面図

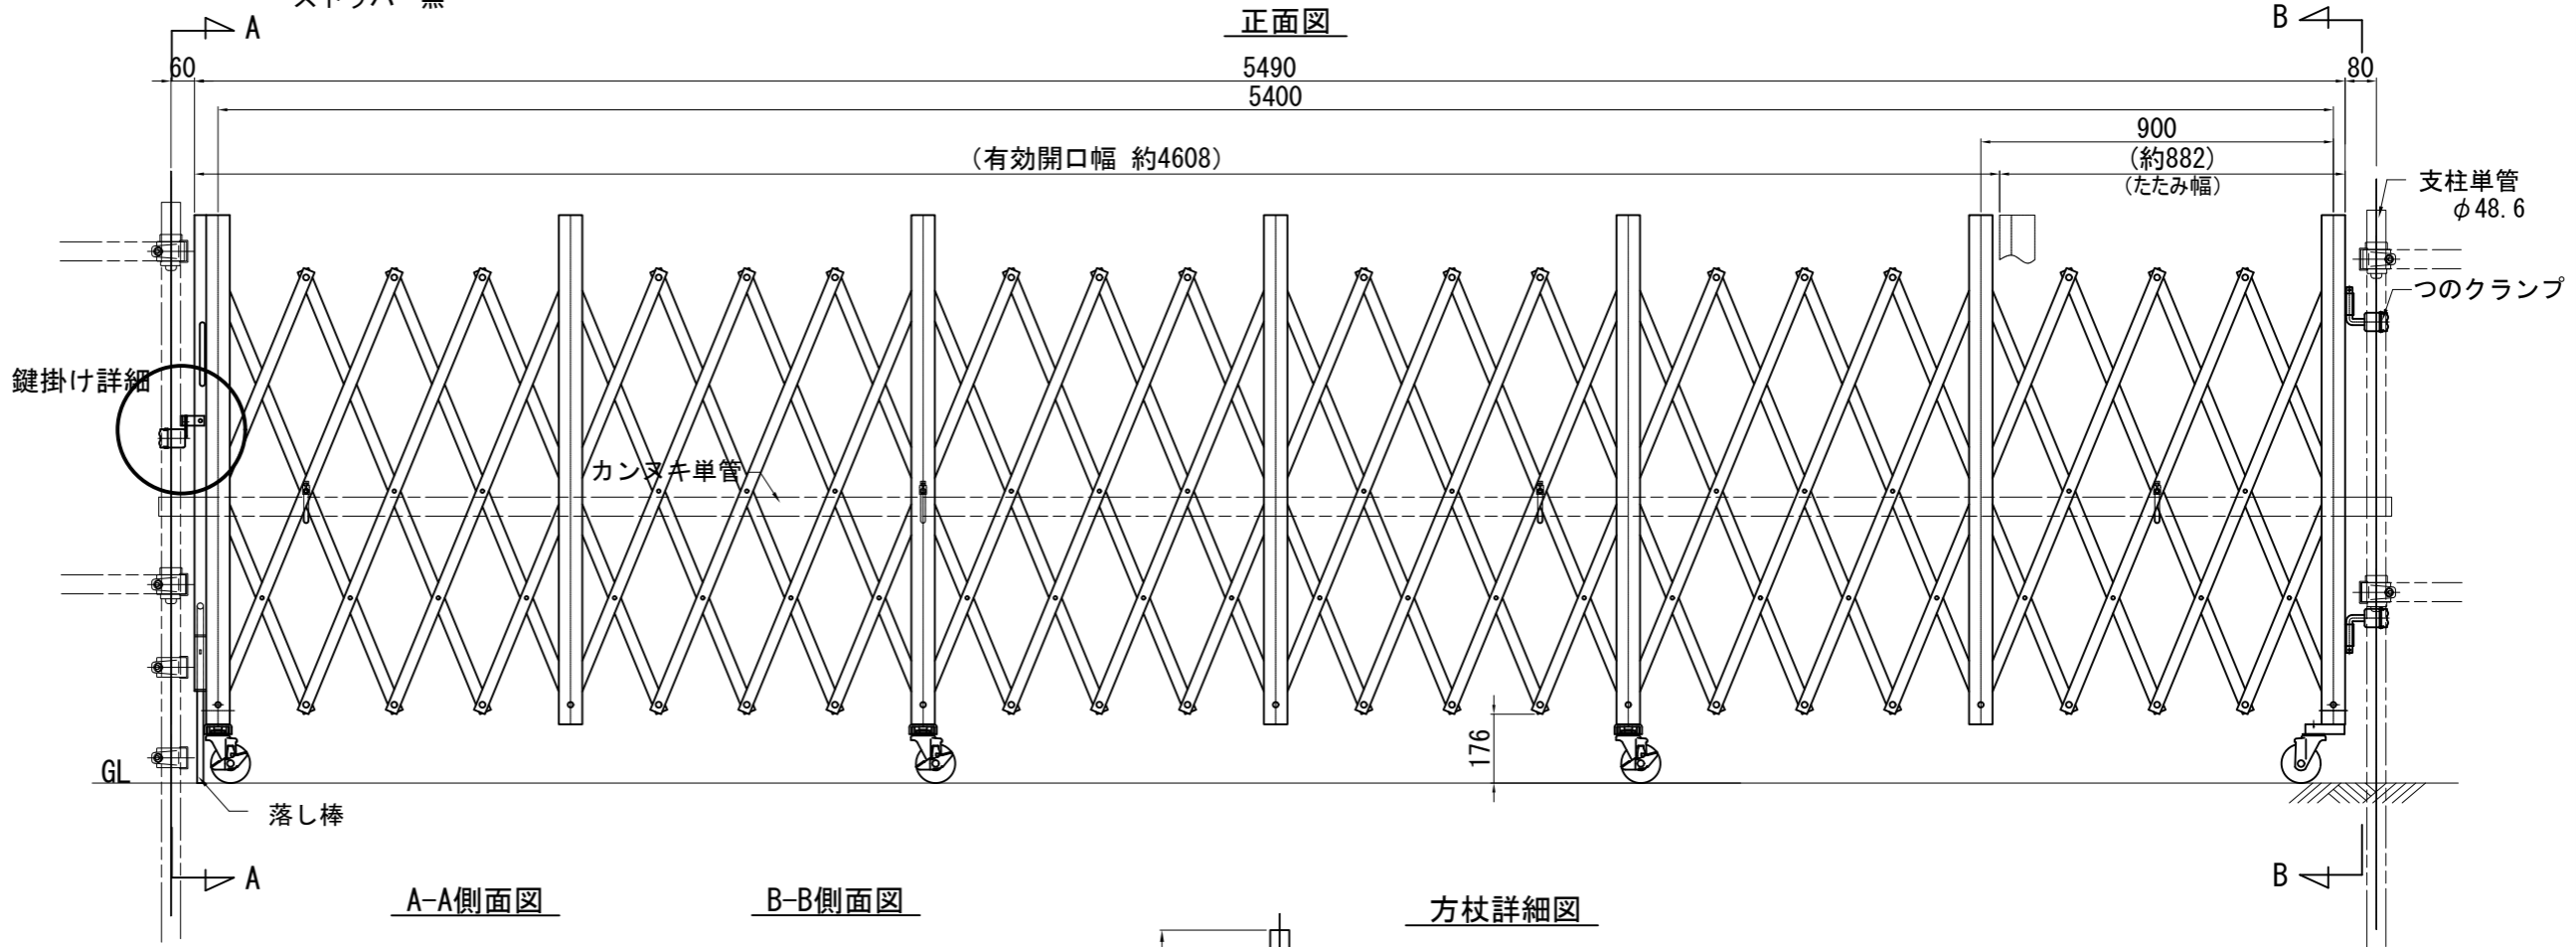



A-A側面図

B-B側面図

方杖詳細図

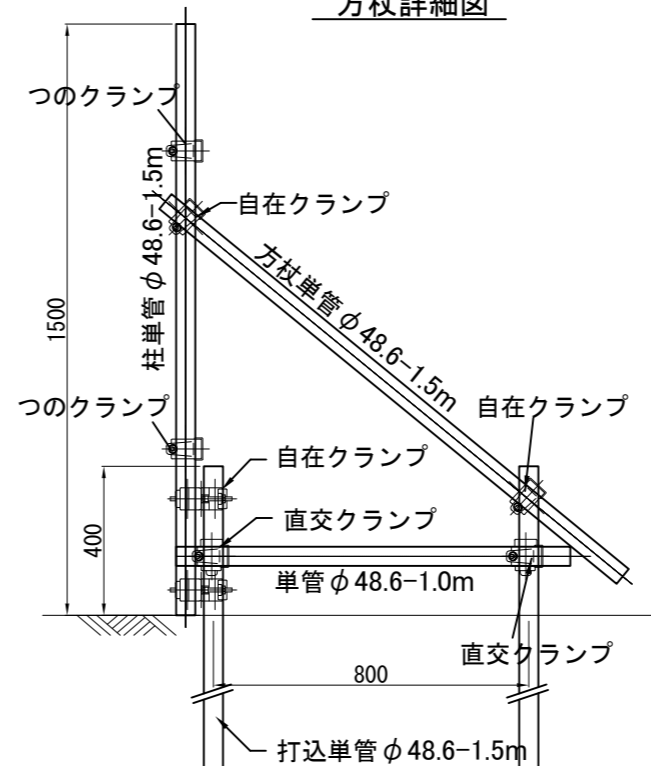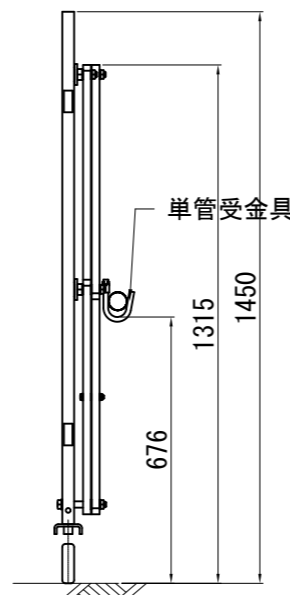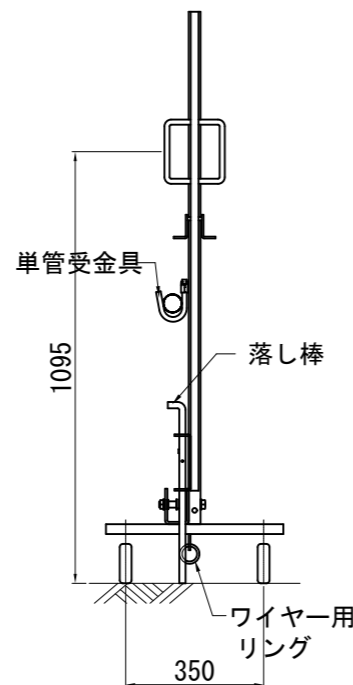

鍵掛け詳細

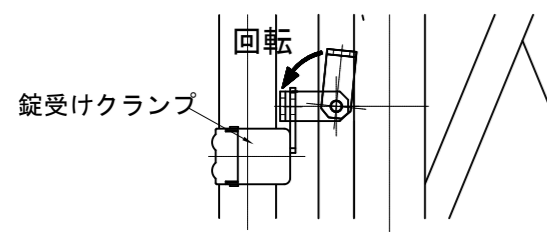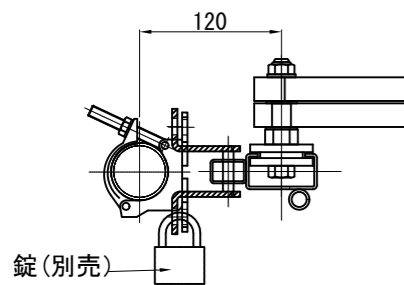

商品名	アルミ キャスターゲート 片開き			
品番	ACG14-54R			
図面名	ACG14-54R 標準組立図			
作成年月日	2014年3月12日	承認	検図	製図
縮尺	Free	用紙	A3	