



ACG14-63L 標準組立図

平面図

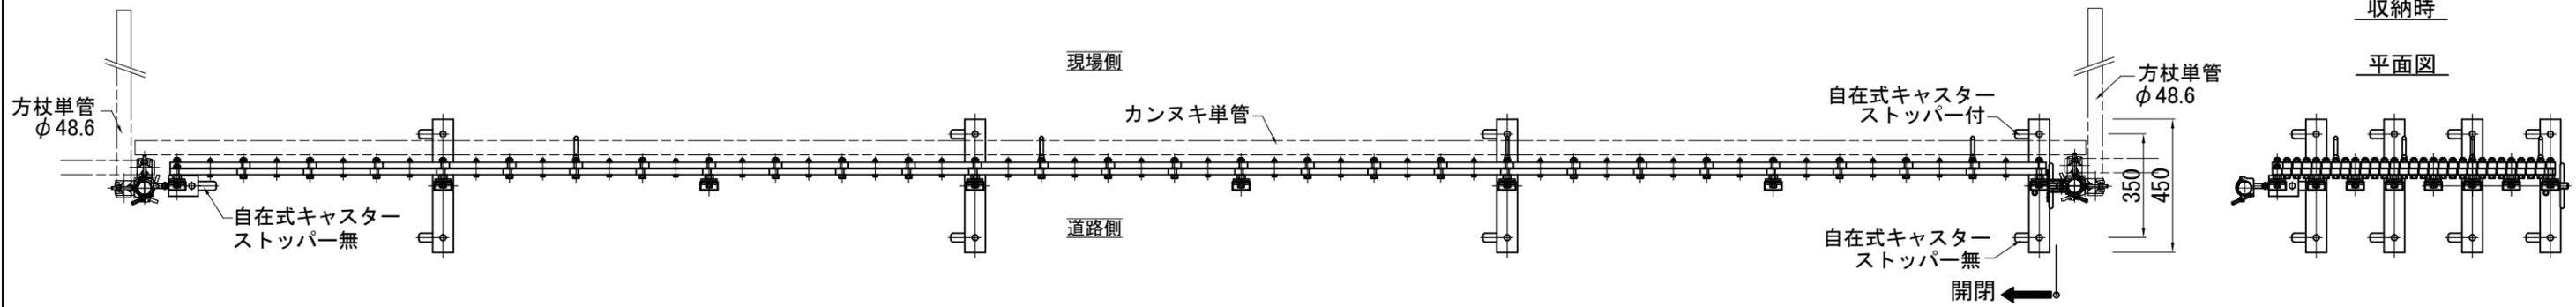


正面図

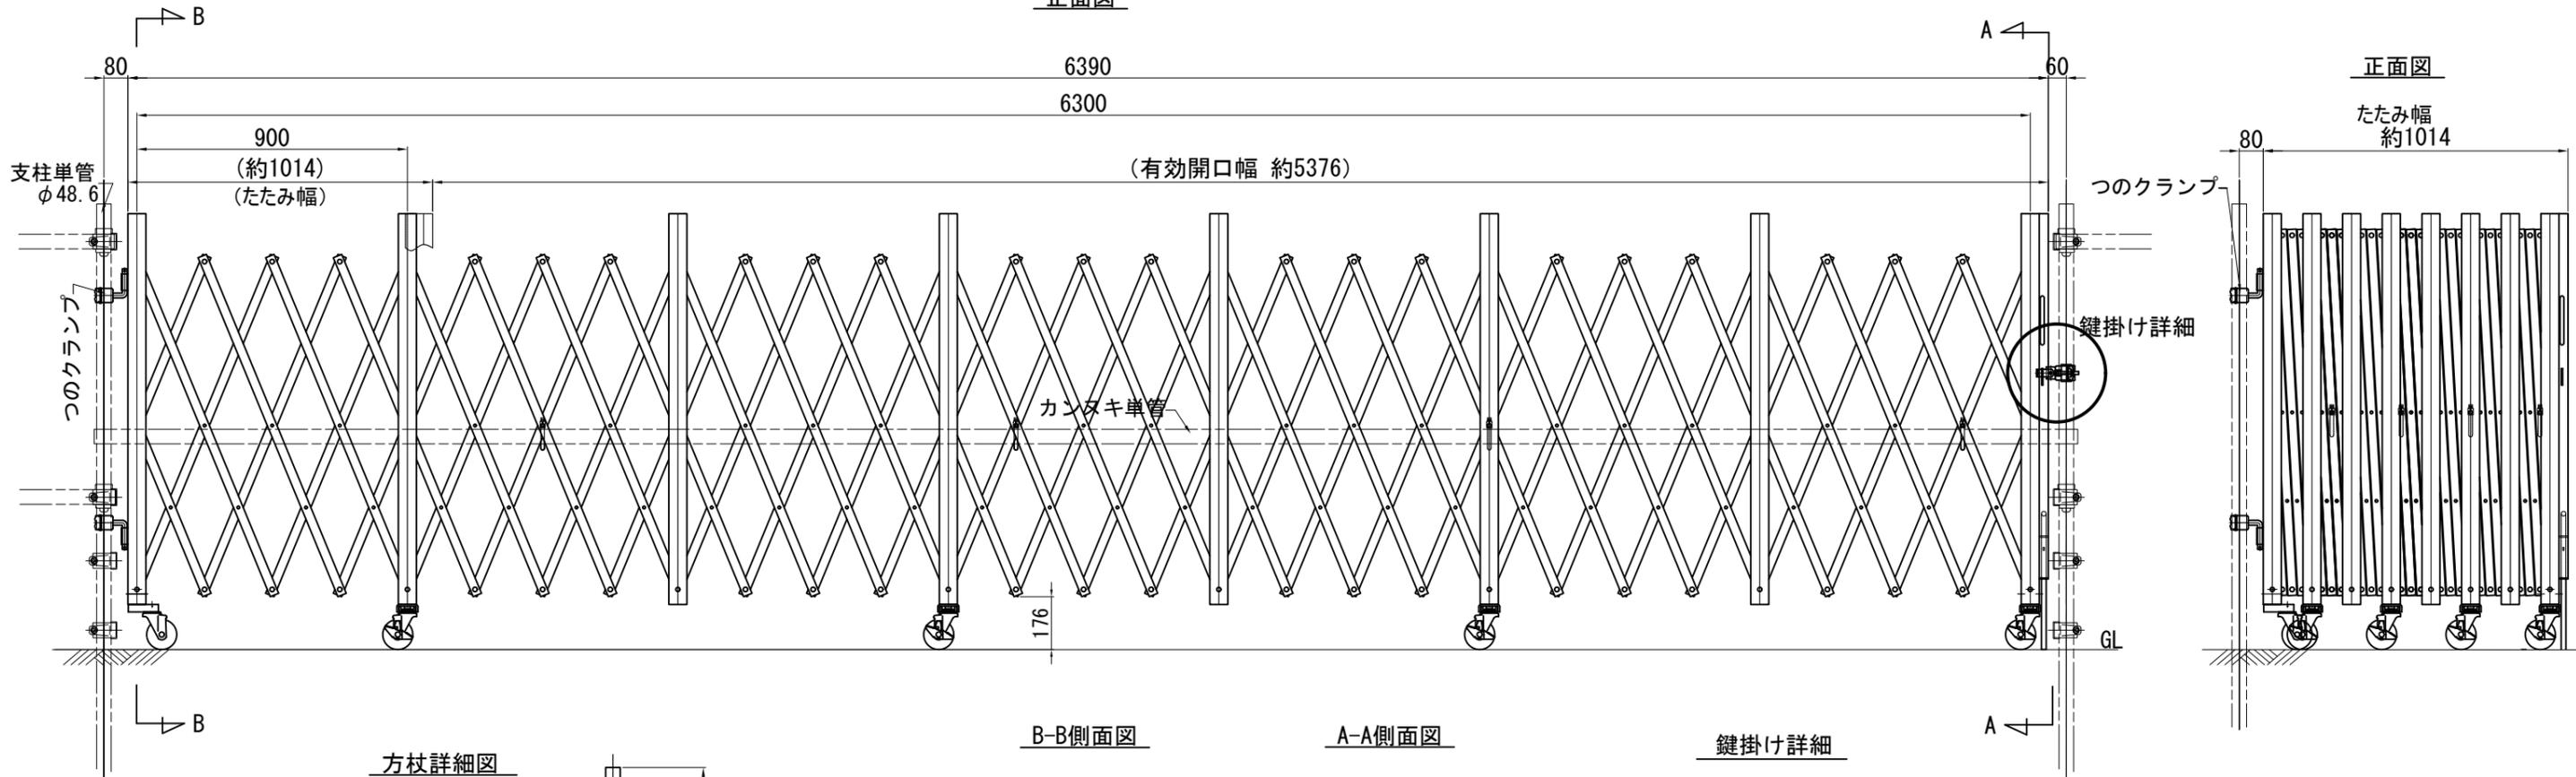


収納時


平面図

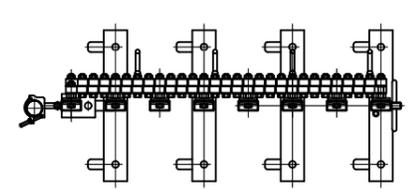


正面図

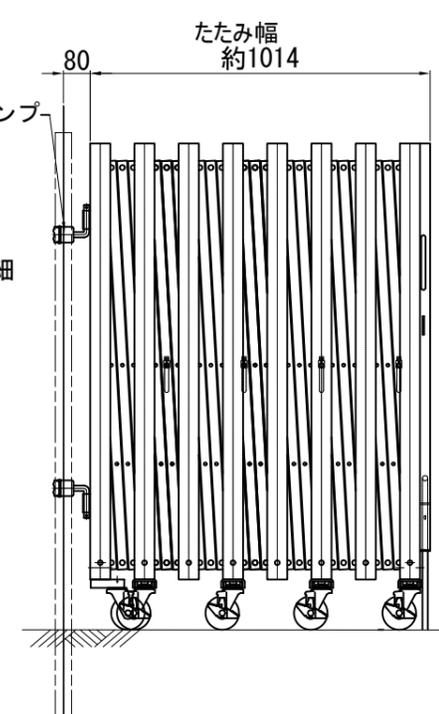


方杖詳細図

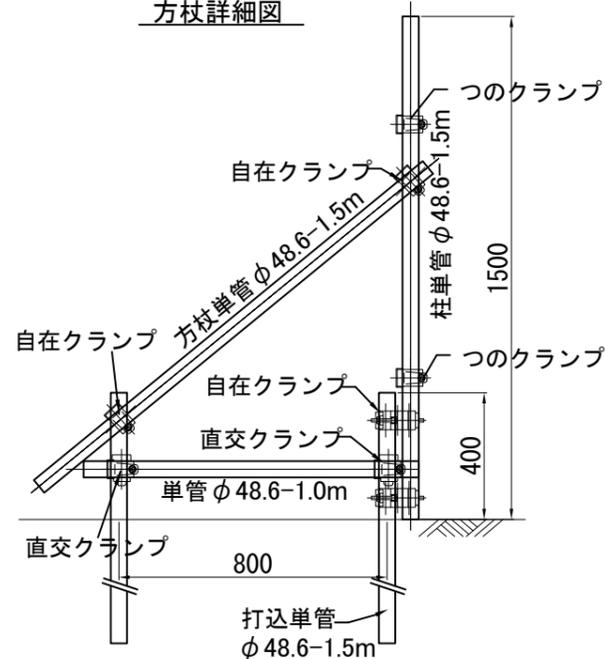


B-B側面図

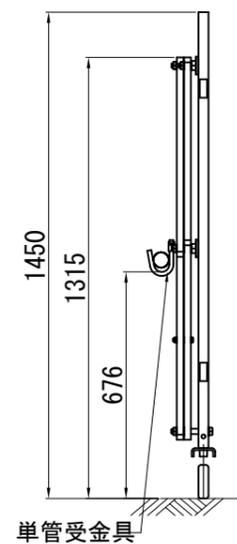

A-A側面図

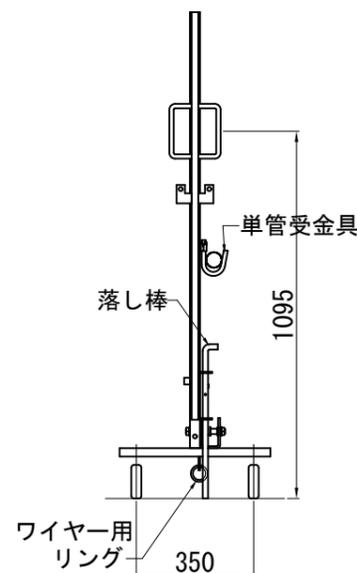


鍵掛け詳細

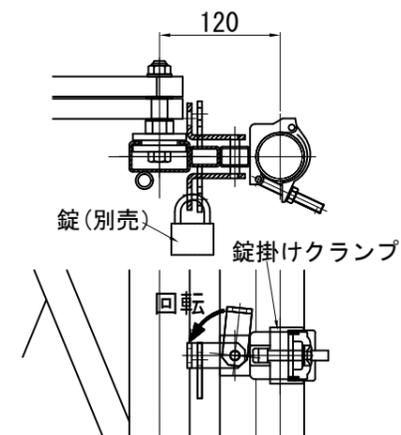


商品名	アルミ キャスターゲート 片開き			
品番	ACG14-63L			
図面名	ACG14-63L 標準組立図			
作成年月日	2014年3月10日	承認	検図	製図
縮尺	Free	用紙	A3	

ACG14-63R 標準組立図


平面図

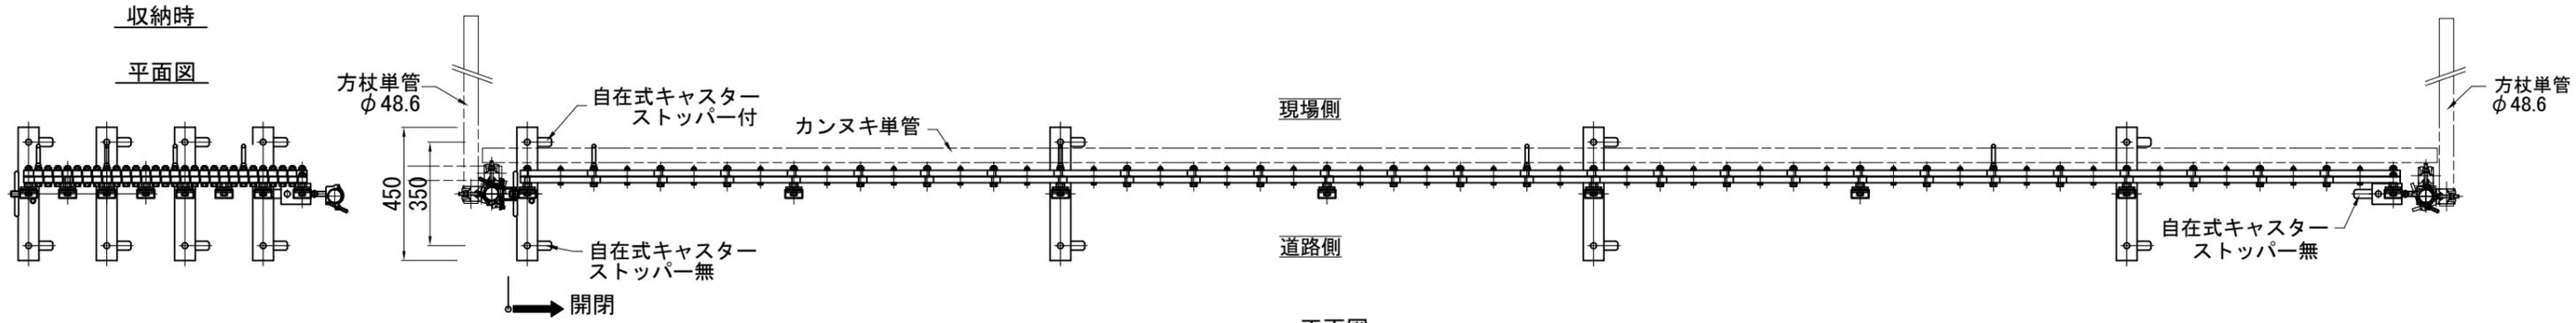


正面図

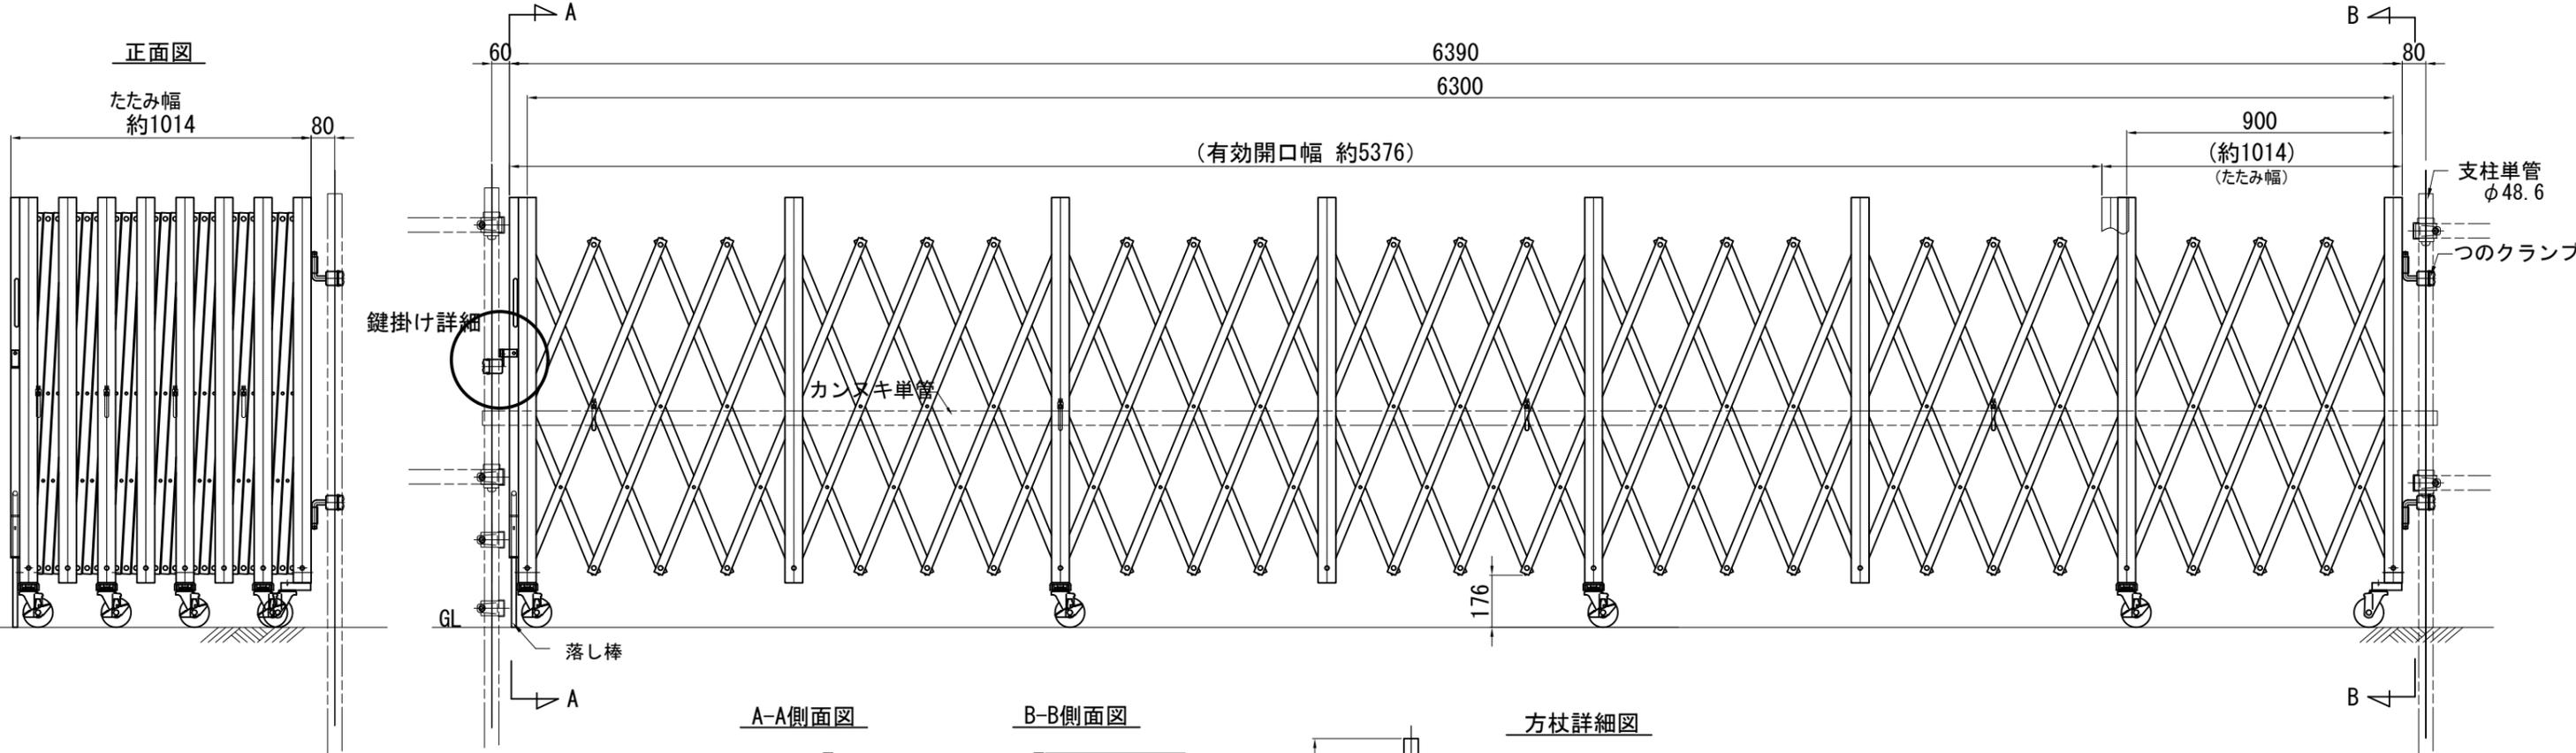


鍵掛け詳細

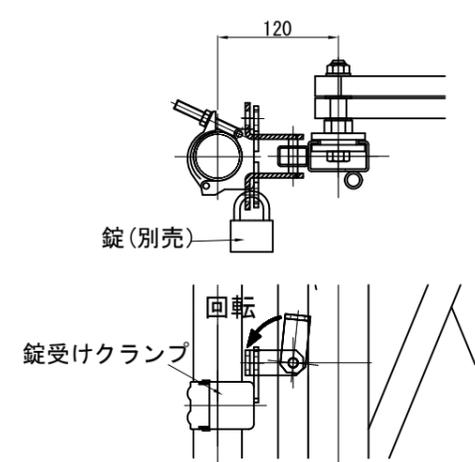


A-A側面図

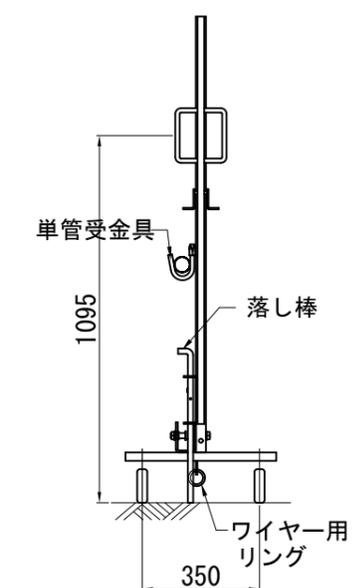

B-B側面図

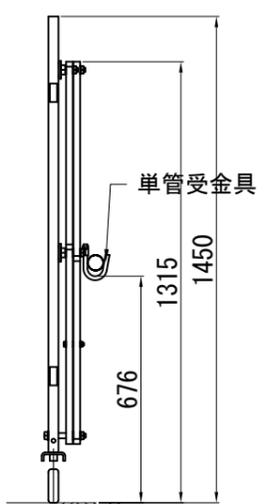

方杖詳細図

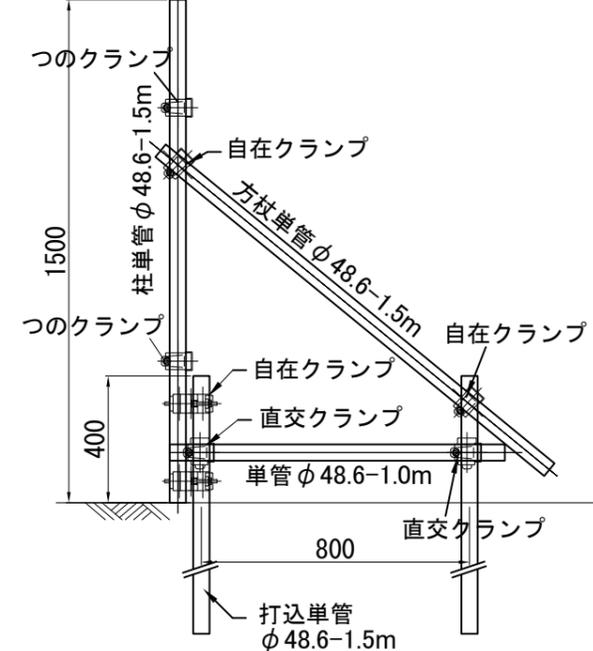

商品名	アルミ キャスターゲート 片開き			
品番	ACG14-63R			
図面名	ACG14-63R 標準組立図			
作成年月日	2014年3月12日	承認	検図	製図
縮尺	Free	用紙	A3	