



ACG14-72L 標準組立図

平面図

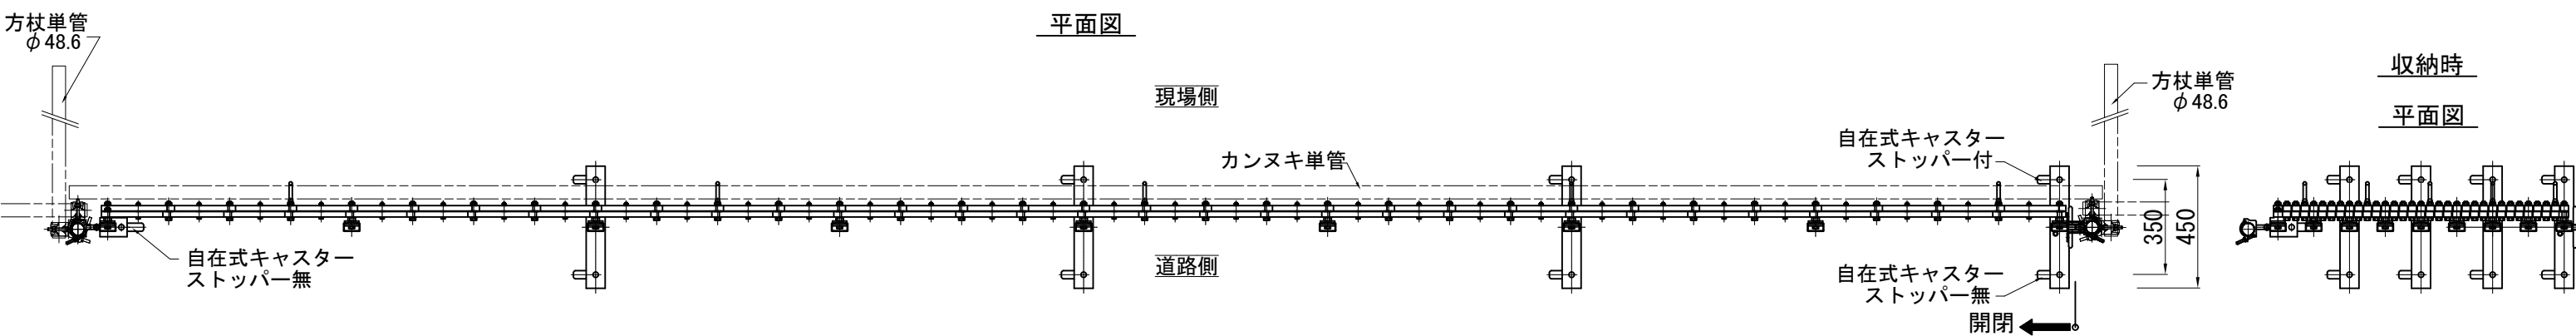


収納時
平面図

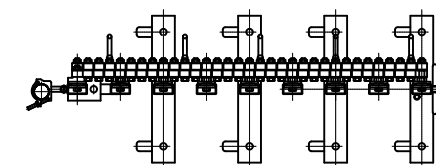


正面図


正面図

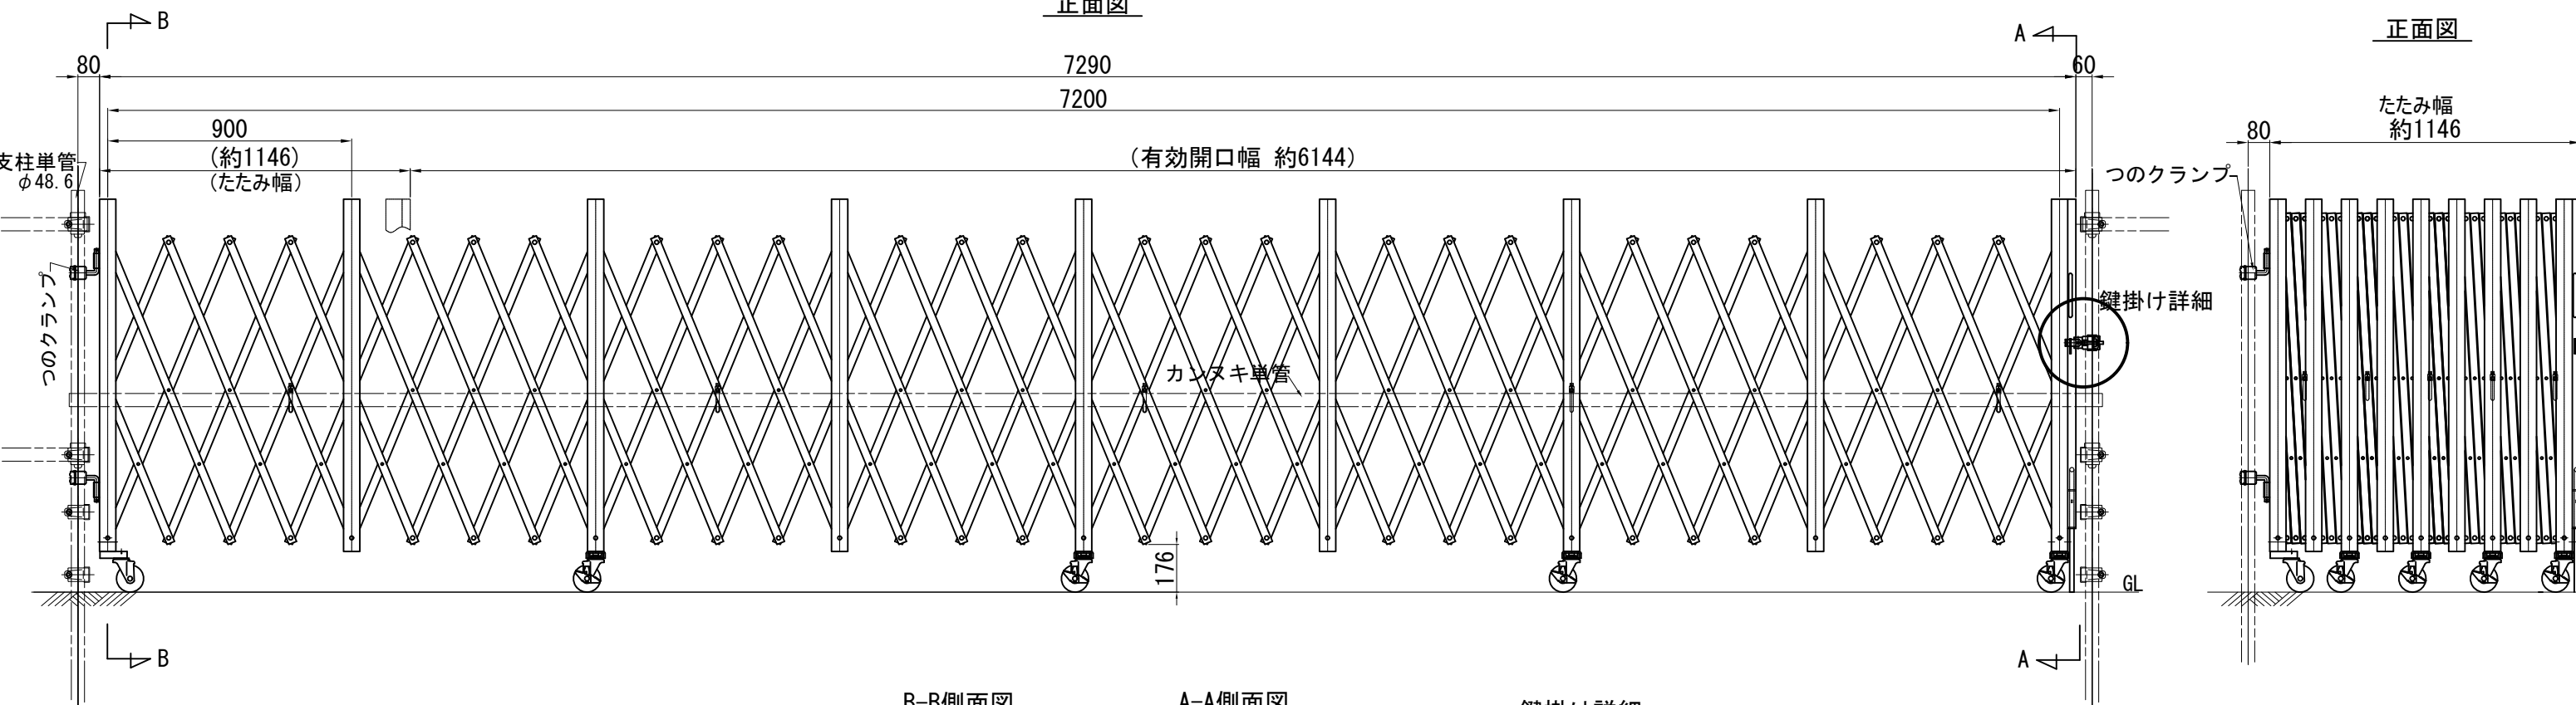


方杖詳細図

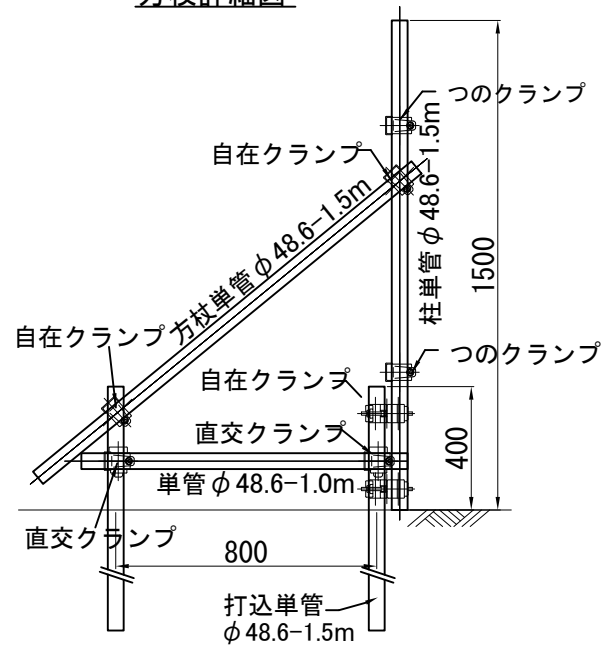


B-B側面図

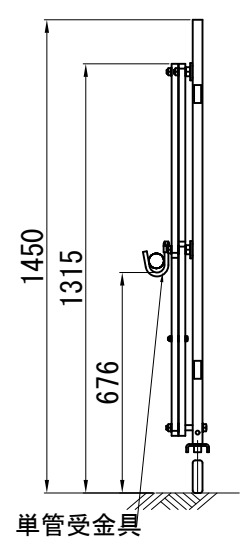

A-A側面図

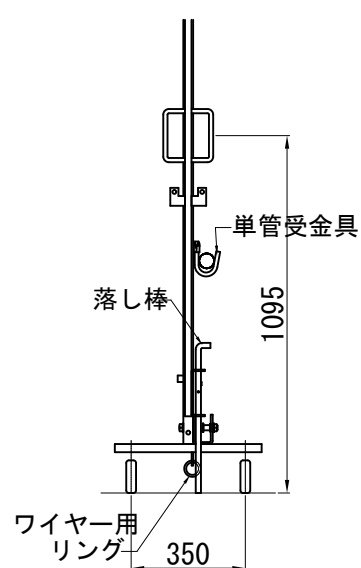

鍵掛け詳細

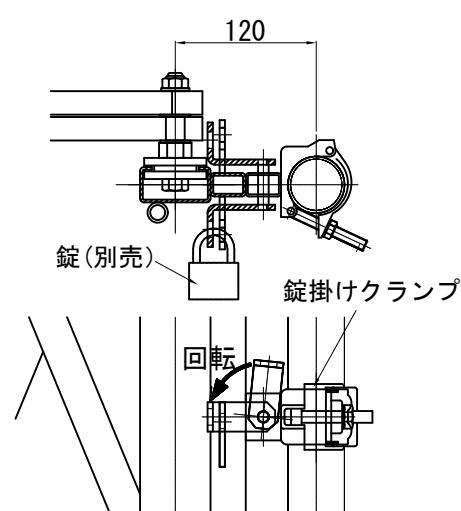


商品名	アルミ キャスターゲート 片開き			
品番	ACG14-72L			
図面名	ACG14-72L 標準組立図			
作成年月日	2014年3月12日	承認	検図	製図
縮尺	Free	用紙	A3	

ACG14-72R 標準組立図


平面図

収納時
平面図

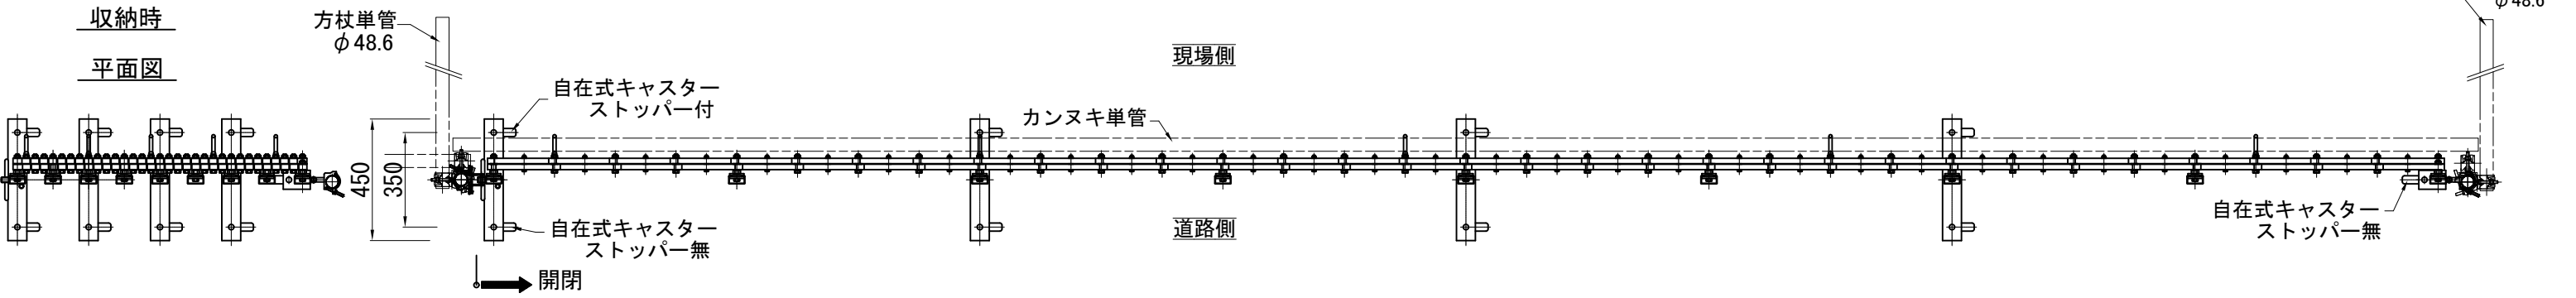

正面図

正面図



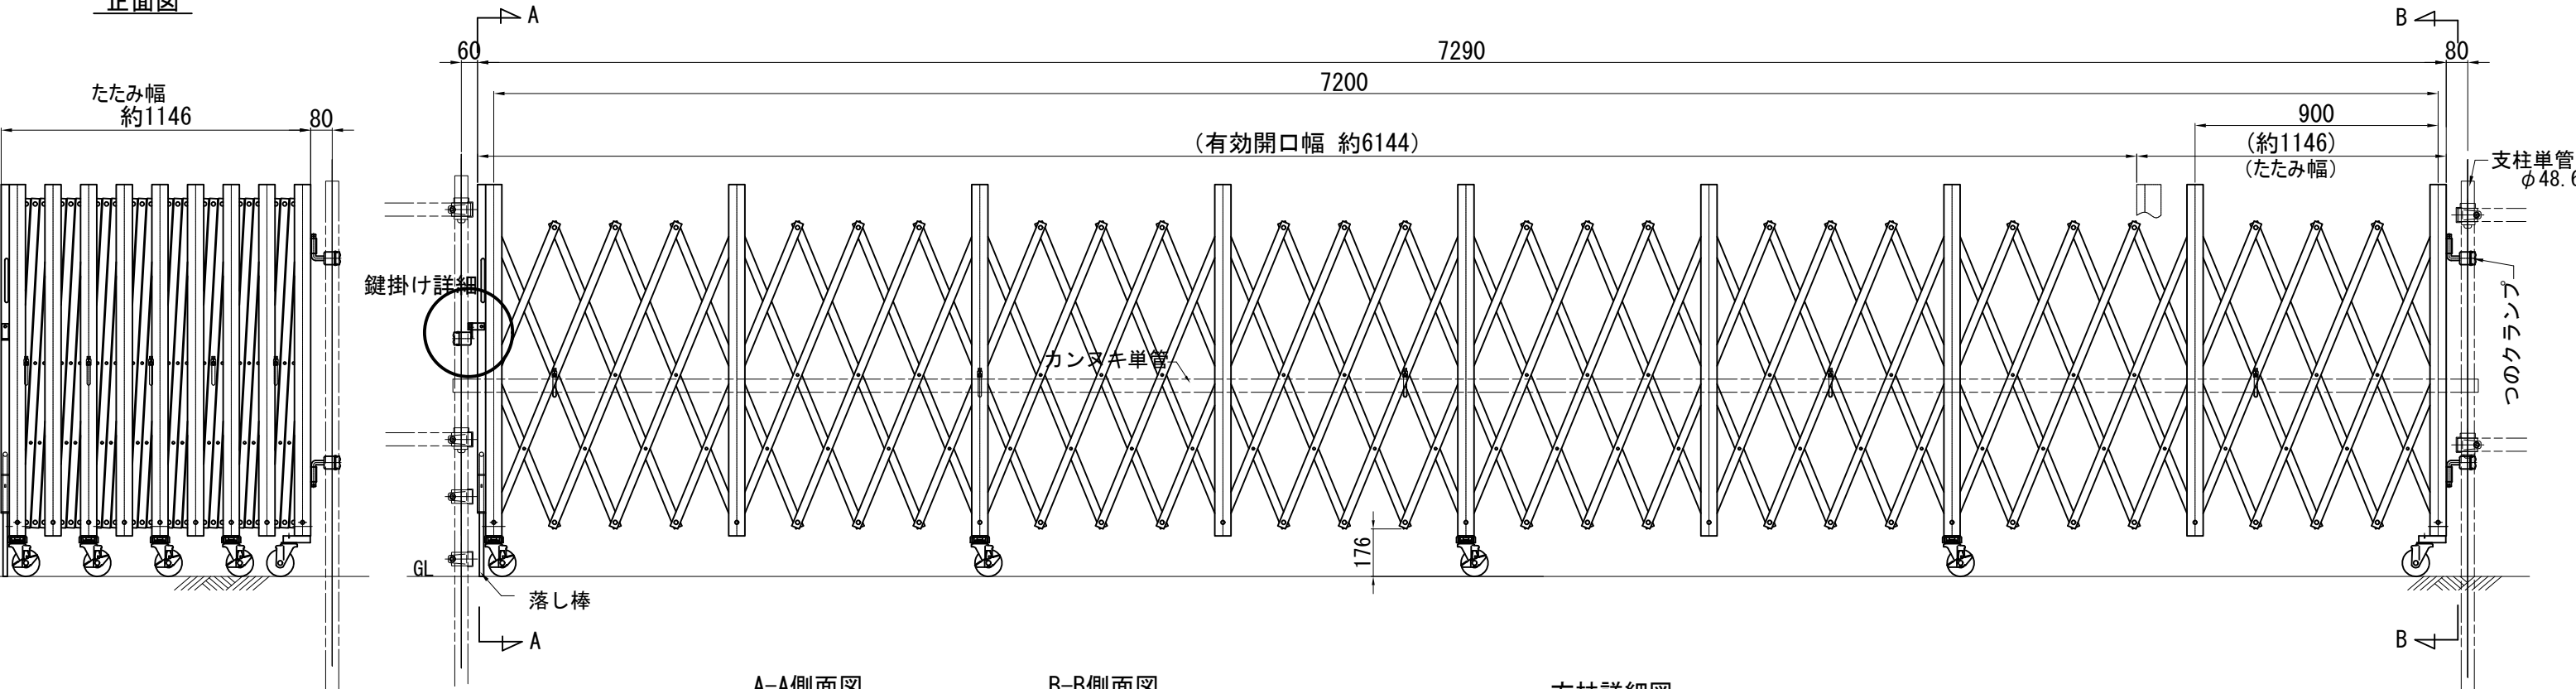


A-A側面図

B-B側面図

方杖詳細図

鍵掛け詳細

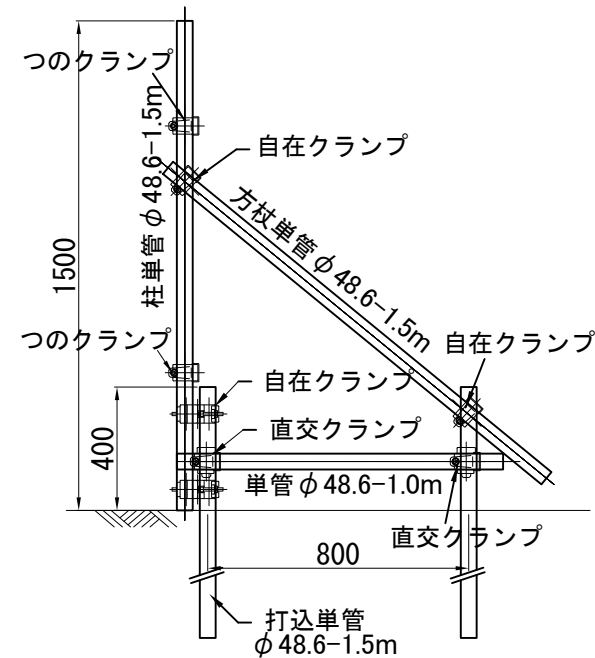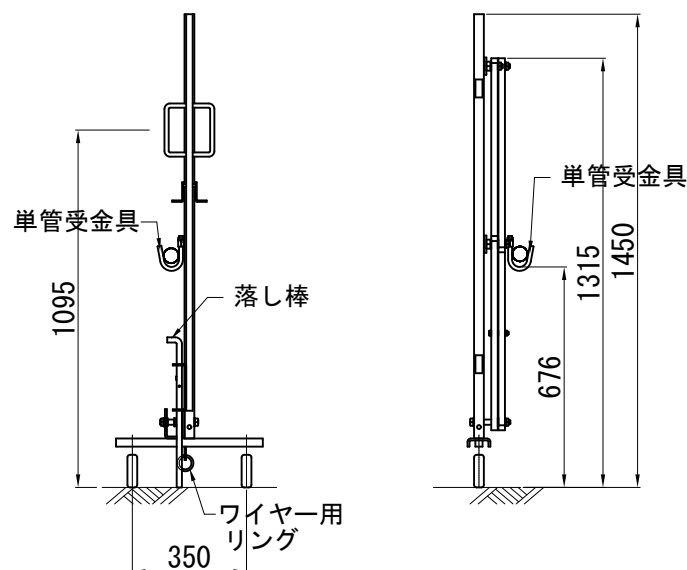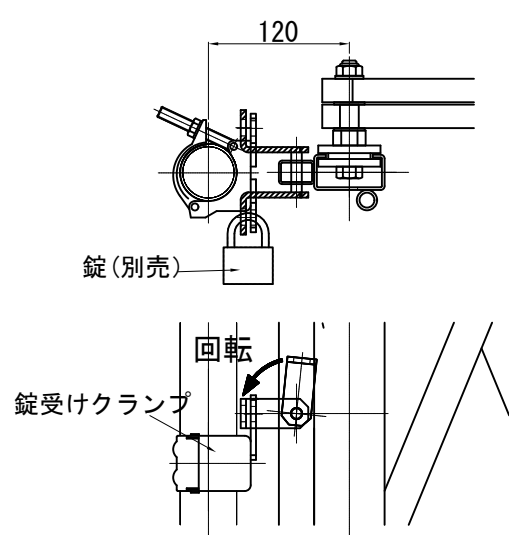

商品名	アルミ キャスターゲート 片開き			
品番	ACG14-72R			
図面名	ACG14-72R 標準組立図			
作成年月日	2014年3月12日	承認	検図	製図
縮尺	Free	用紙	A3	