


ACG20-54 (パネル無) L 組立図

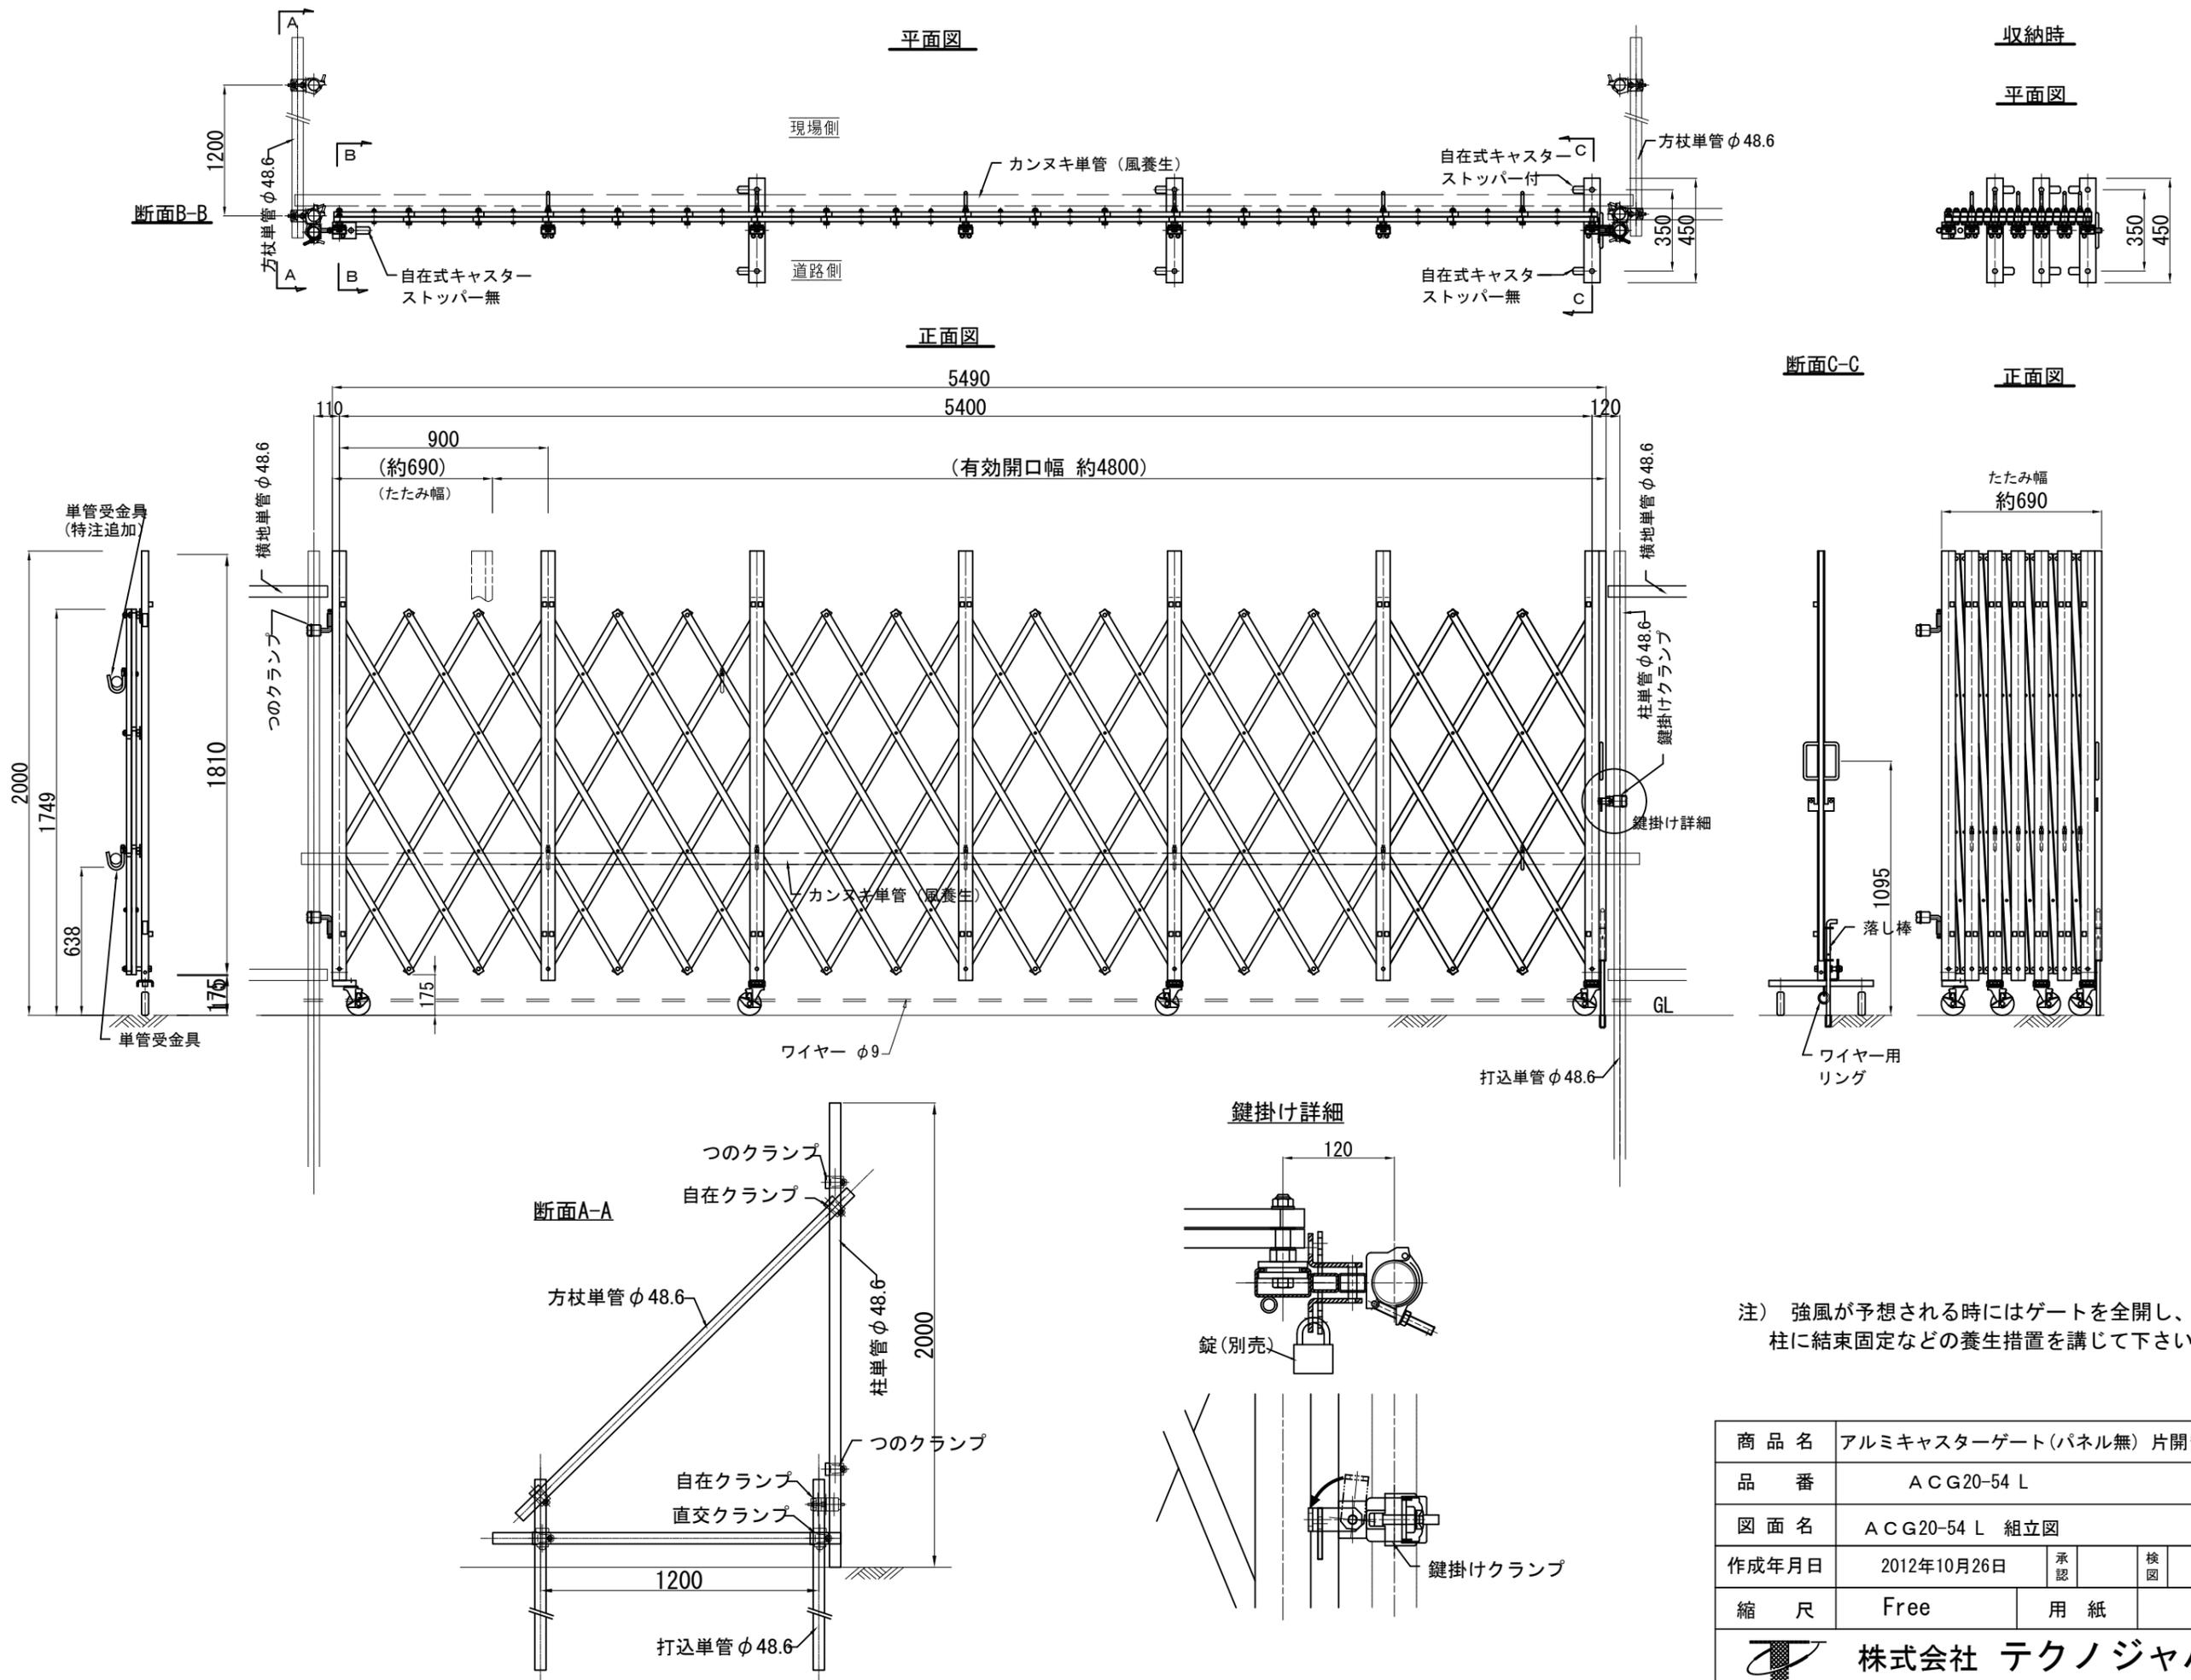


注) 強風が予想される時にはゲートを全開し、柱に結束固定などの養生措置を講じて下さい。

商品名	アルミキャスターゲート(パネル無) 片開き			
品番	ACG20-54 L			
図面名	ACG20-54 L 組立図			
作成年月日	2012年10月26日	承認	検図	製図
縮尺	Free	用紙	A3	


ACG20-54 R 組立図

収納時


平面図

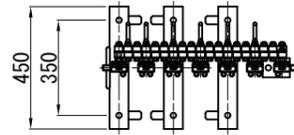



正面図

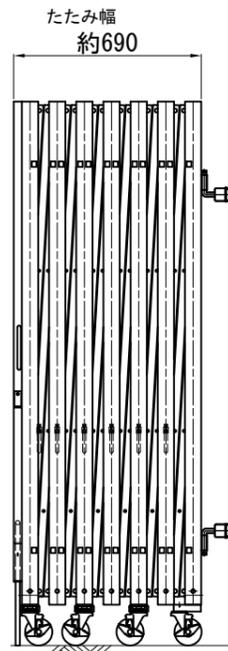


断面C-C

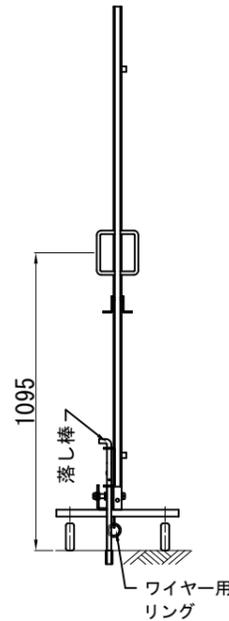


鍵掛け詳細

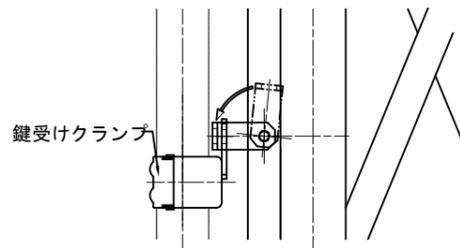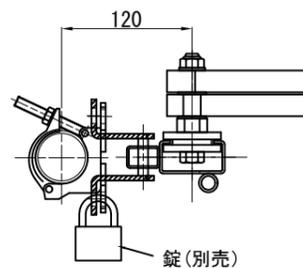


平面図

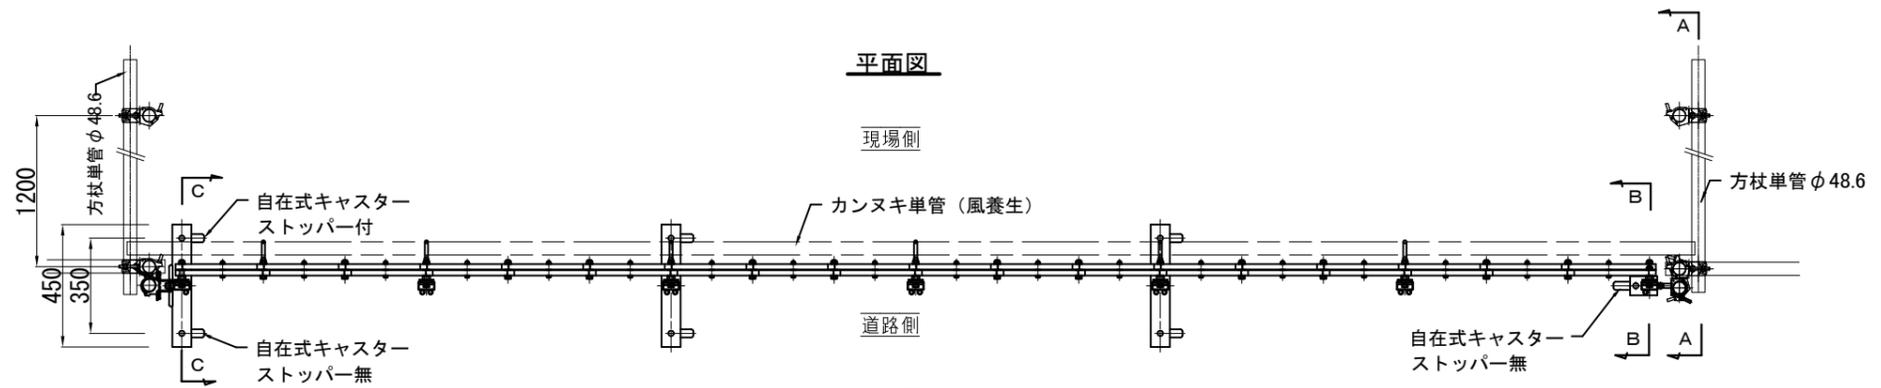


正面図

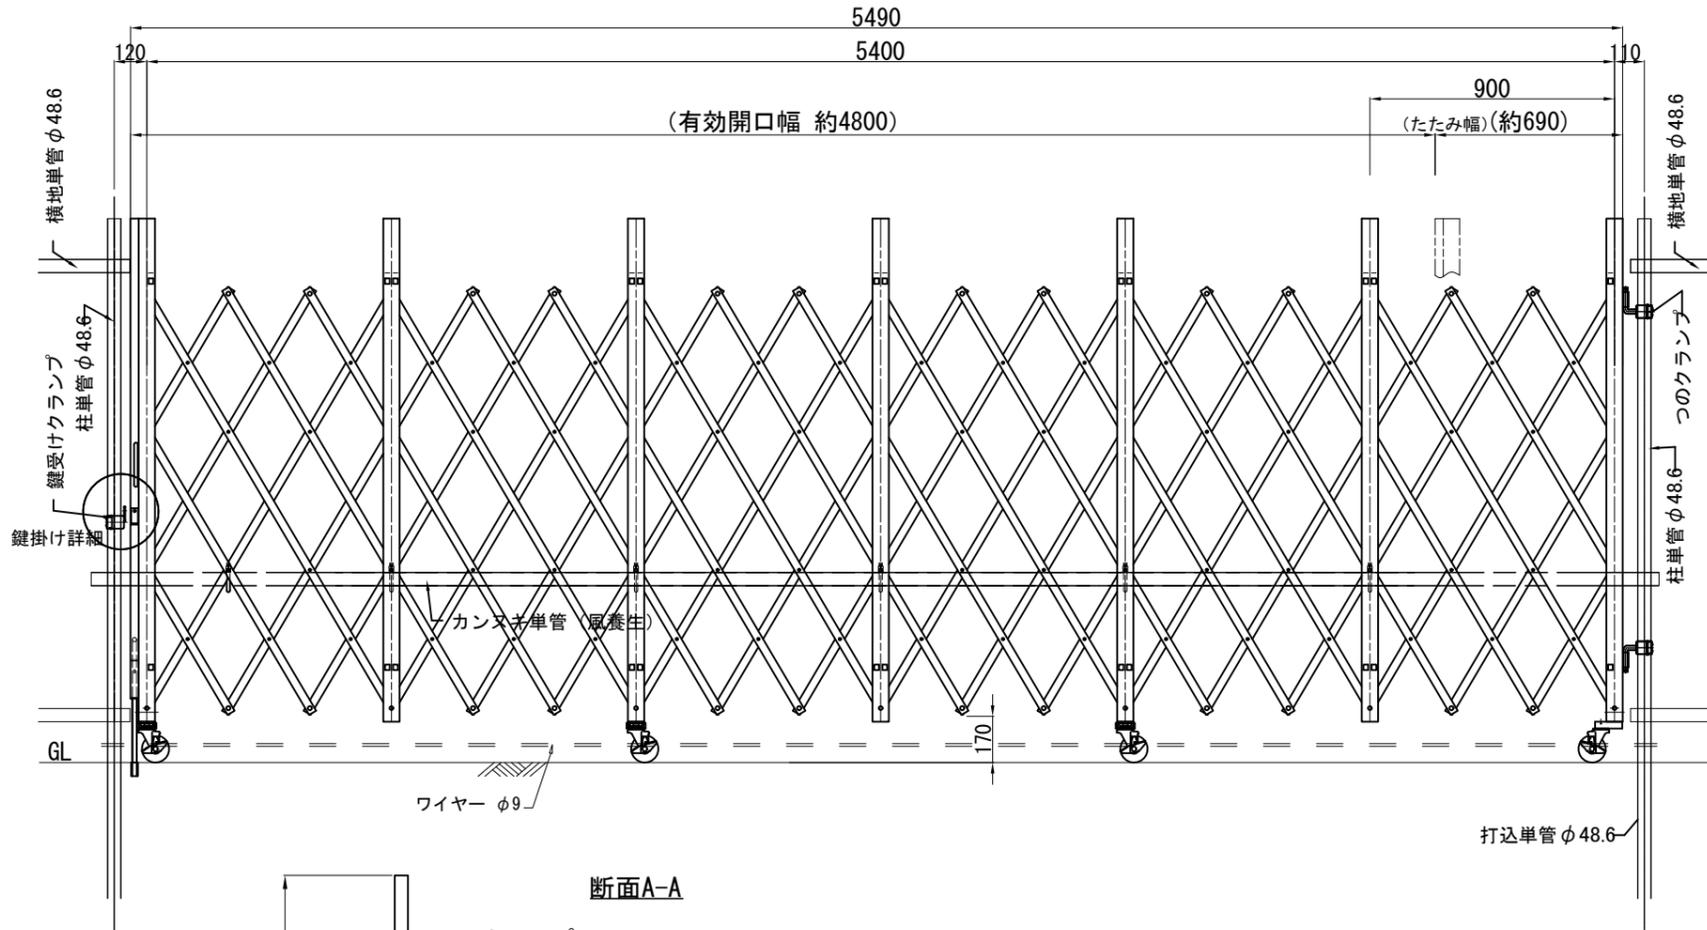

断面B-B

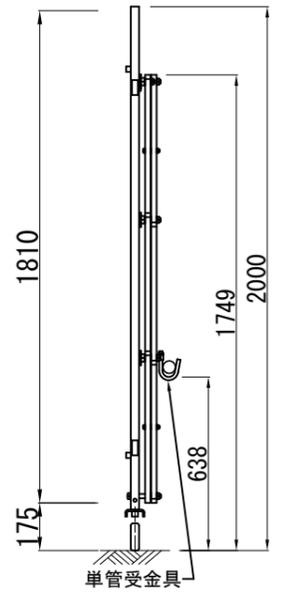

断面A-A

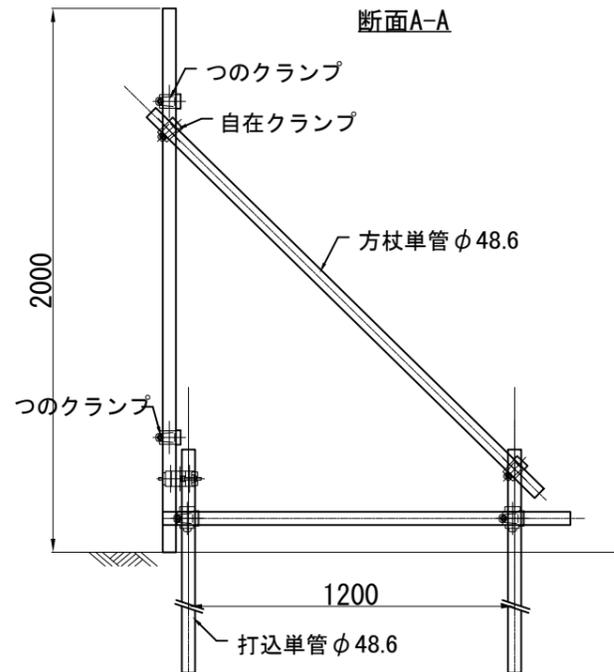

柱に結束固定などの養生措置を講じて下さい。

商品名	アルミキャスターゲート(パネル無)片開き				
品番	ACG20-54 R				
図面名	ACG20-54 R 組立図				
作成年月日	2012年10月26日	承認	検図	製図	
縮尺	Free	用紙	A3		