







ACG20-36L45R (パネル付・両開き) 組立図

平面図

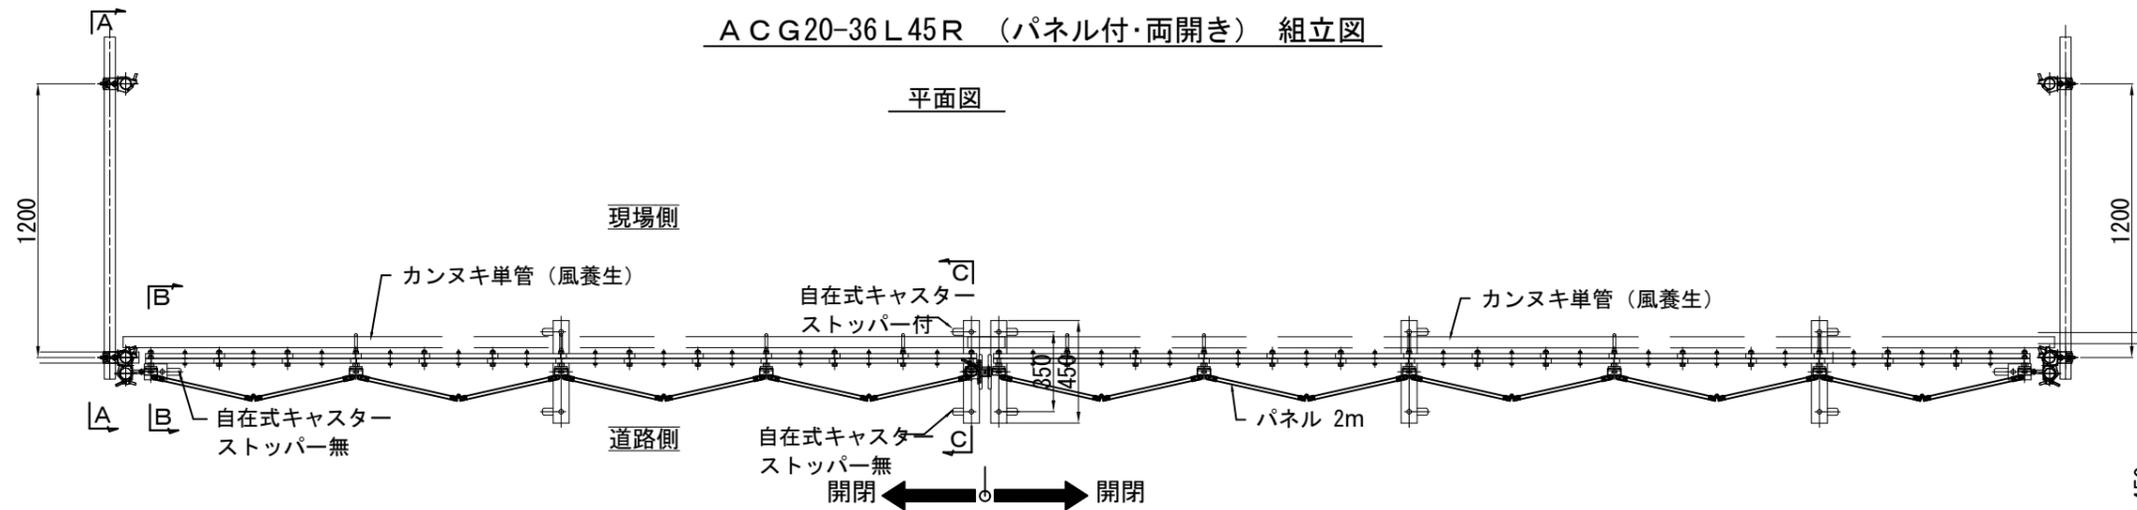

正面図


max 8440

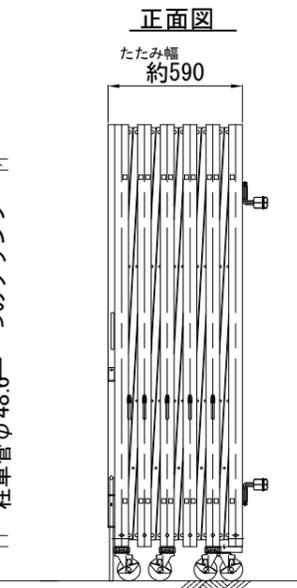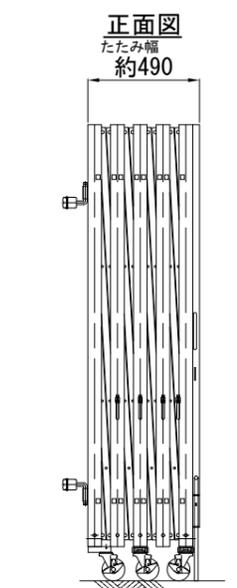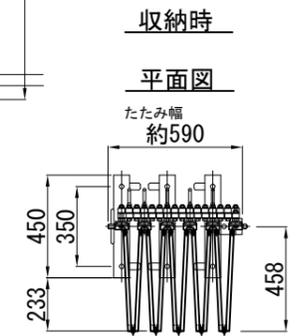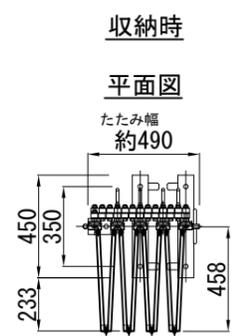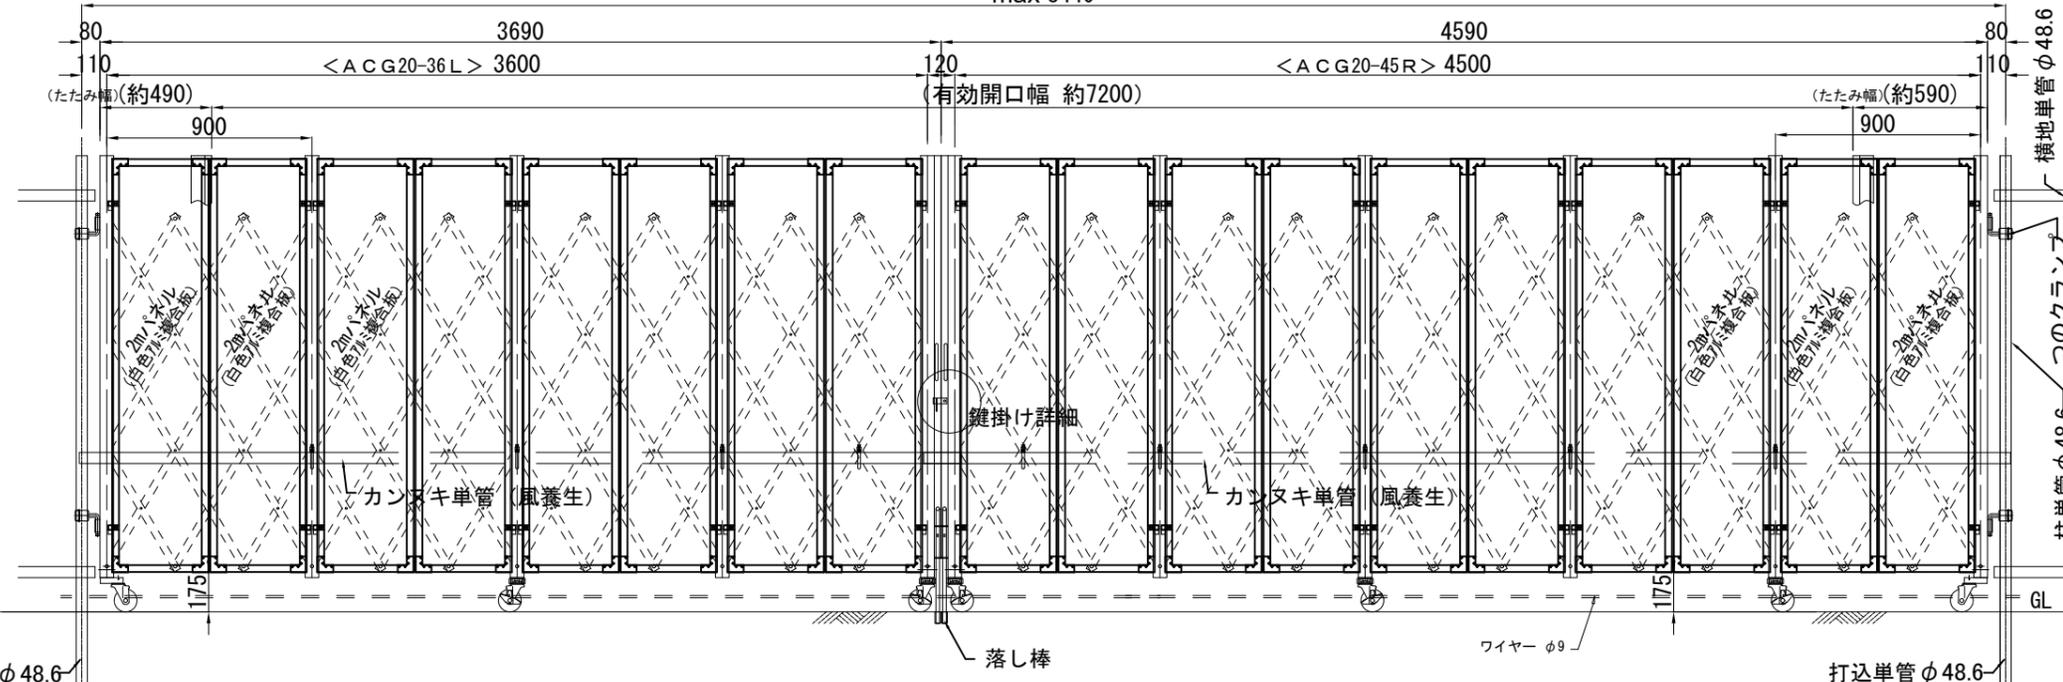


打込単管 φ48.6

打込単管 φ48.6


断面A-A

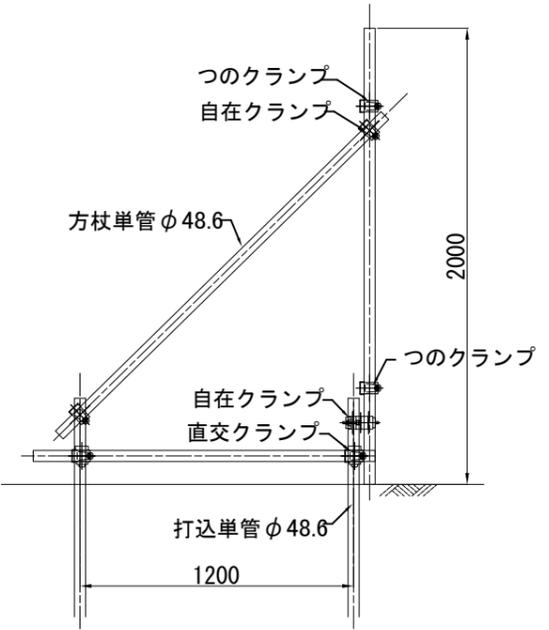


断面B-B

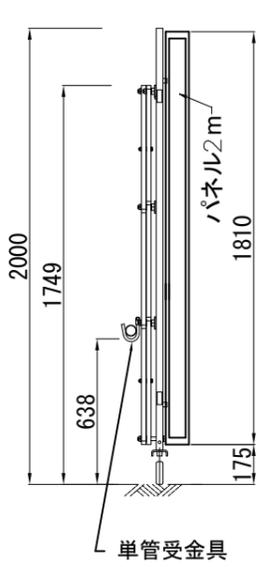

断面C-C

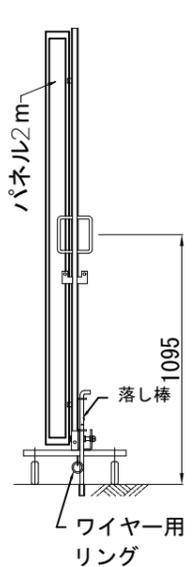


鍵掛け詳細

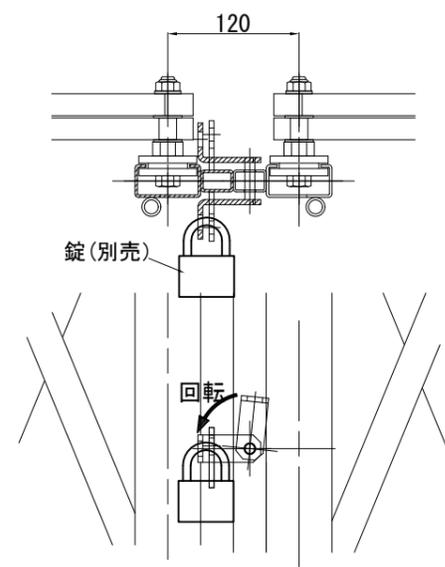

商品名	アルミキャスターゲート P付・両開き				
品番	ACG20-36L45R				
図面名	ACG20-36L45R (P付・両開き) 組立図				
作成年月日	2014年2月19日	承認	検図	製図	
縮尺	Free	用紙	A3		

ACG20-36R 45L (パネル付・両開き) 組立図


平面図

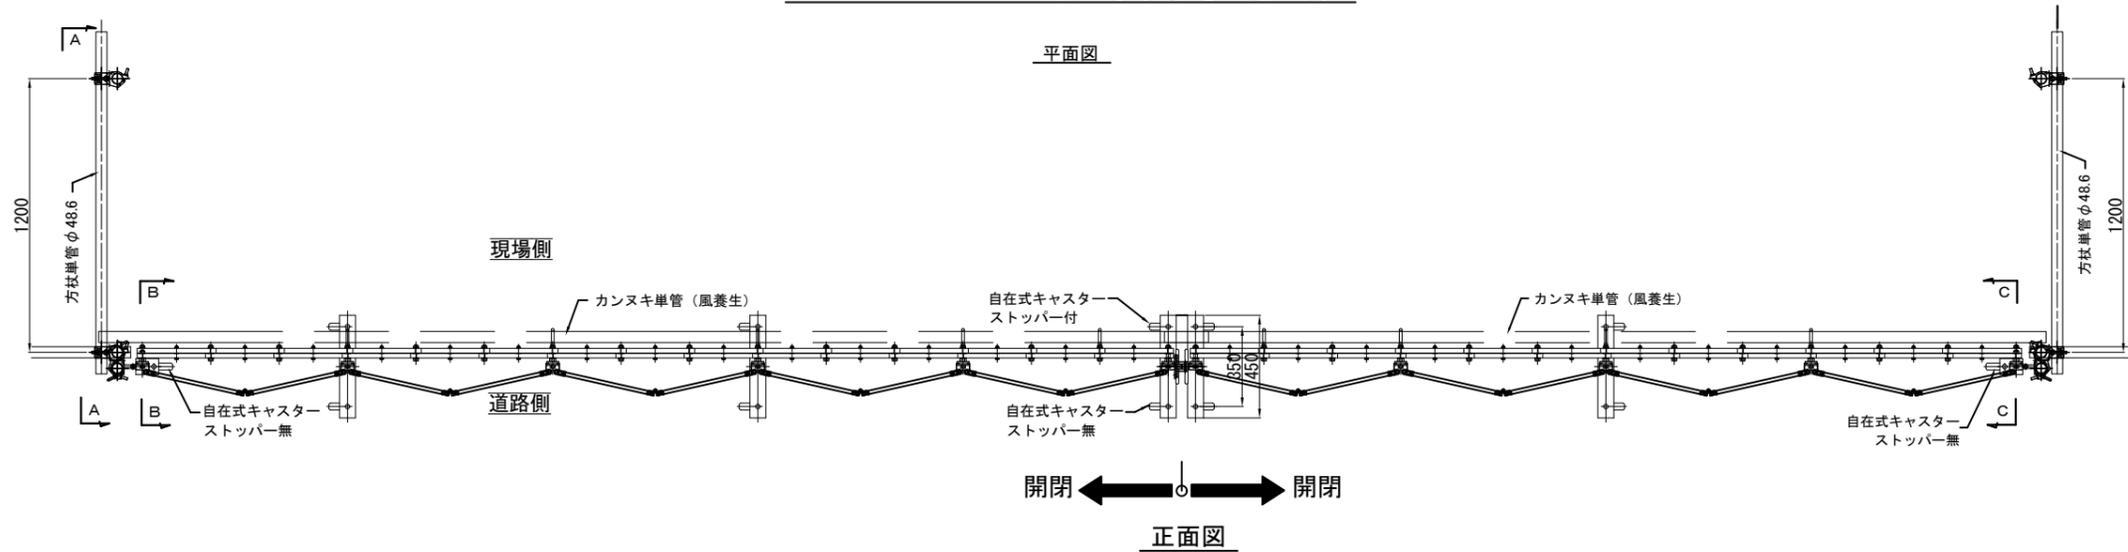

開閉 ← → 開閉

正面図


max 8440

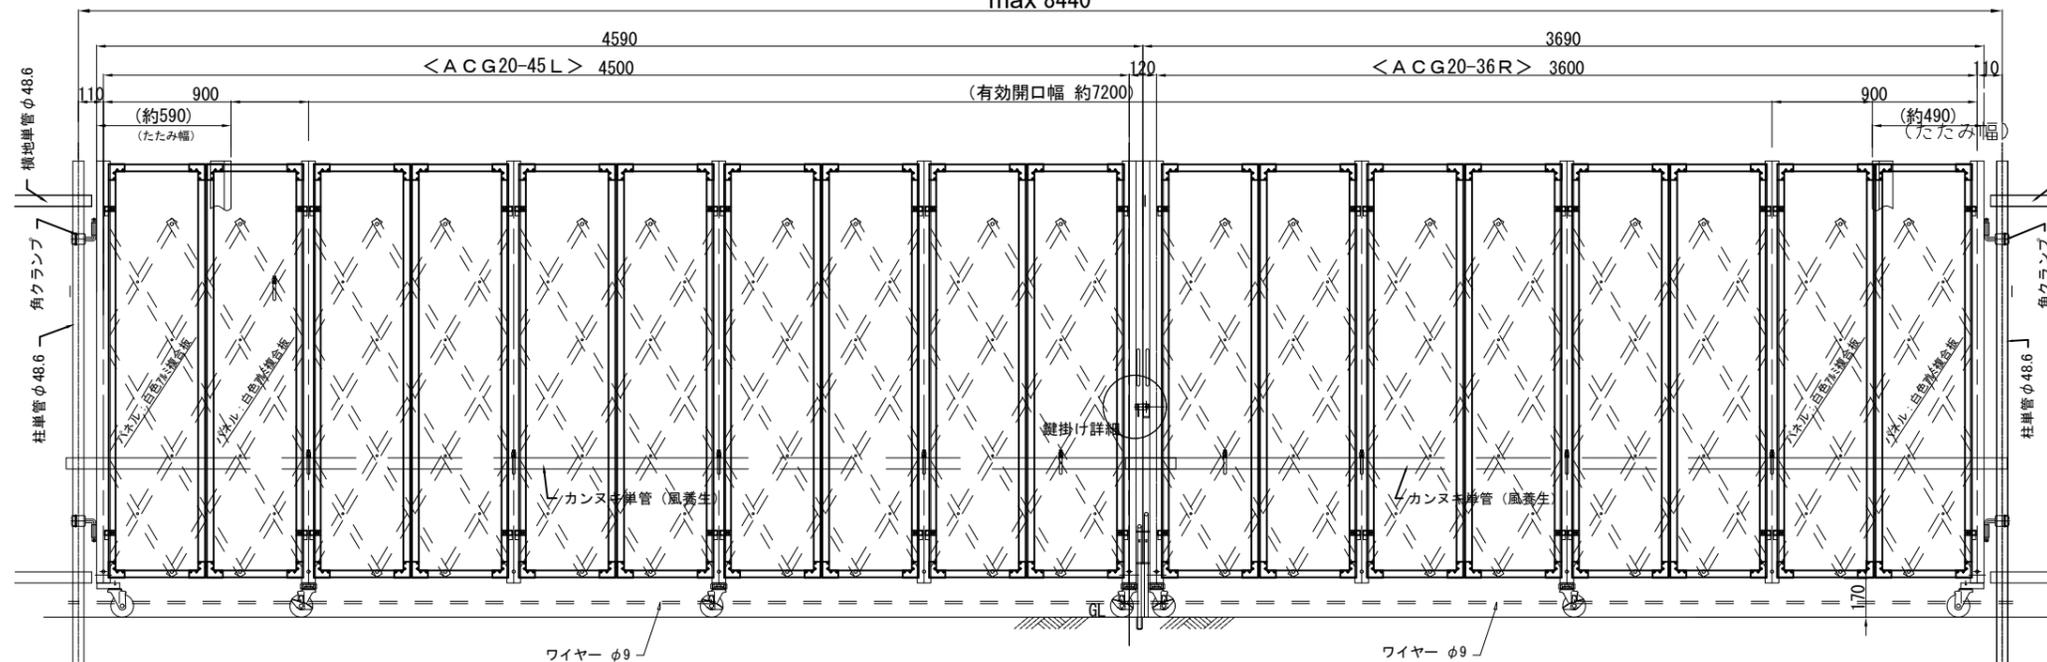

断面B-B

断面C-C

鍵掛け詳細

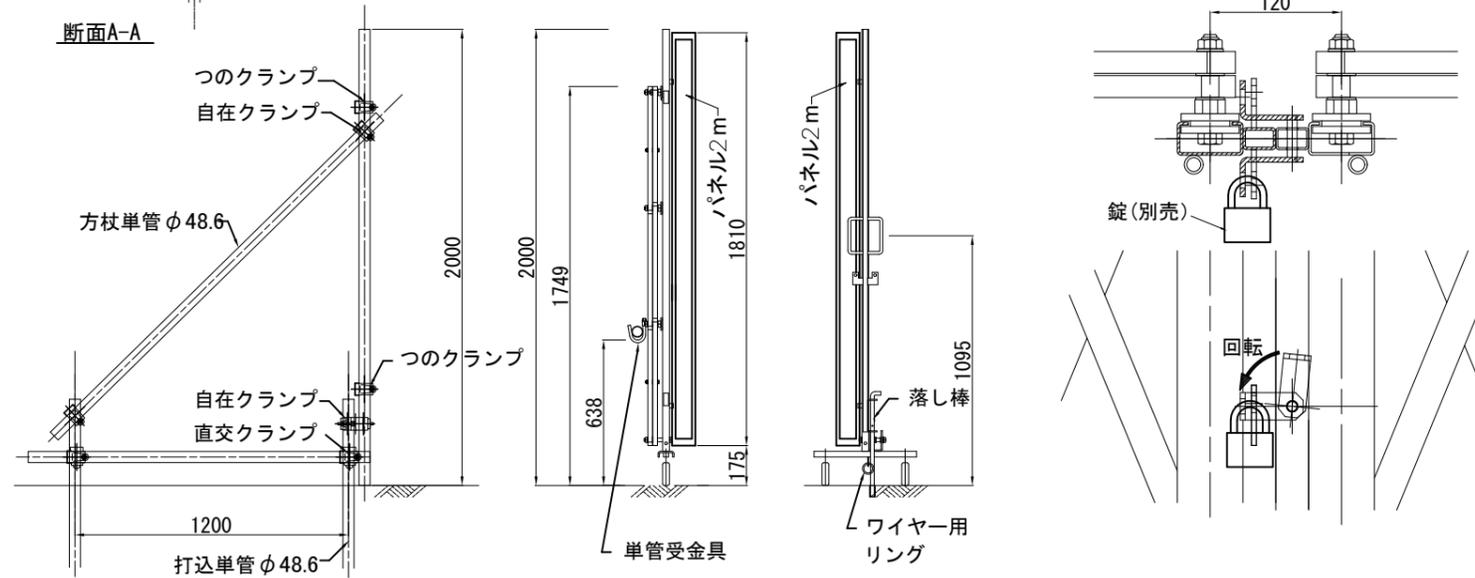

商品名	アルミキャスターゲート P付・両開き			
品番	ACG20-36R45L			
図面名	ACG20-36R45L (P付・両開き) 組立図			
作成年月日	2023年3月16日	承認	検図	製図
縮尺	Free	用紙	A3	



株式会社 テクノジャパン