


ACG20-54L63R (パネル付・両開き) 組立図


平面図

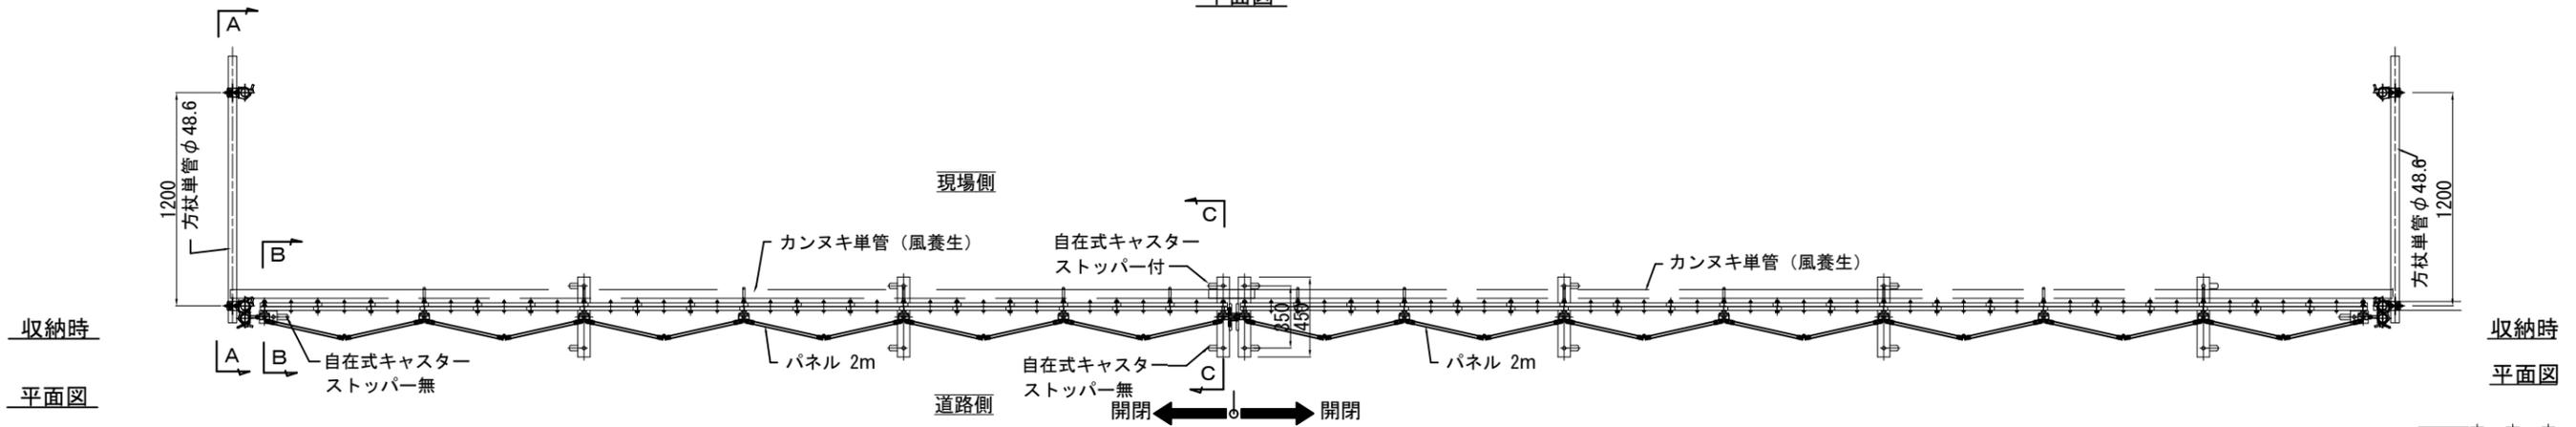


平面図

平面図


正面図

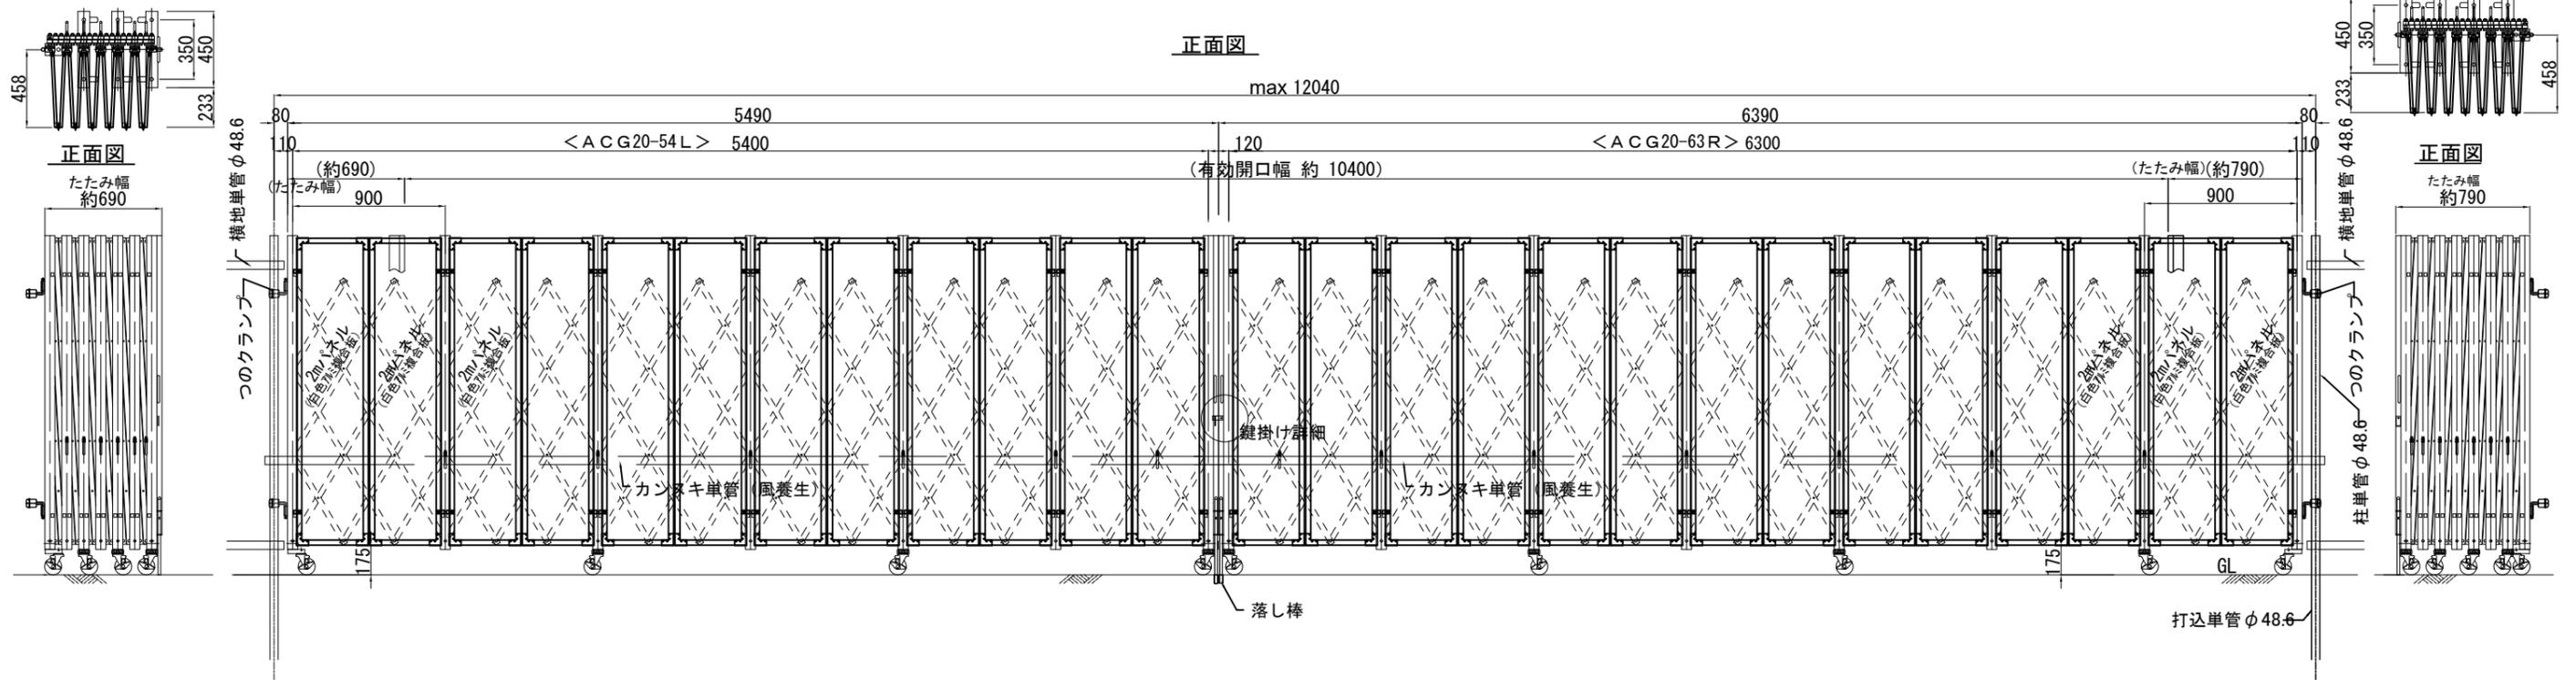


断面A-A

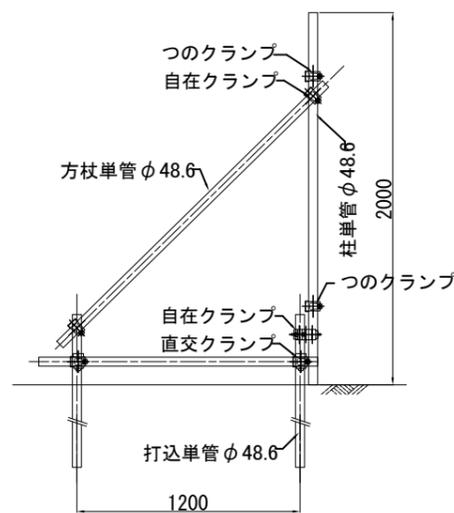


断面B-B

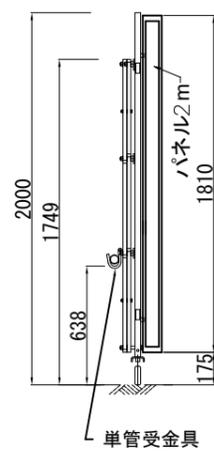

断面C-C

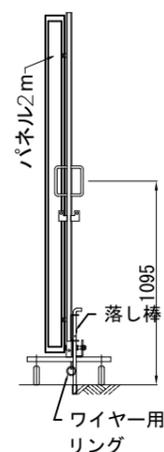

鍵掛け詳細





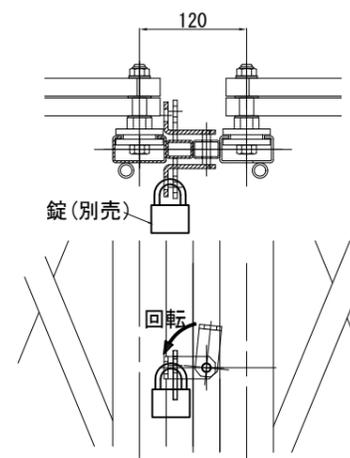


商品名	アルミキャスターゲート P付・両開き			
品番	ACG20-54L63R			
図面名	ACG20-54L63R (P付・両開き) 組立図			
作成年月日	2014年1月19日	承認	検図	製図
縮尺	Free	用紙	A3	



株式会社 テクノジャパン

ACG20-54R63L (パネル付・両開き) 組立図

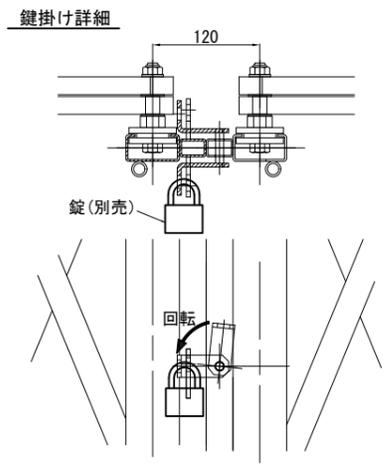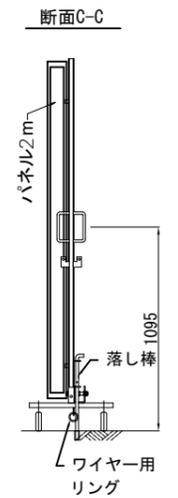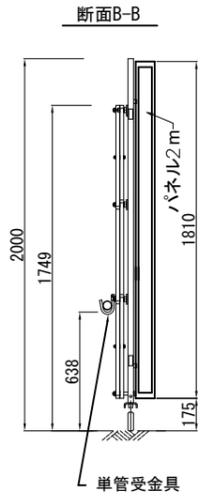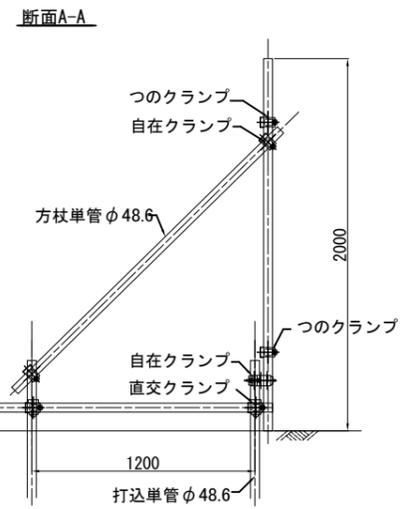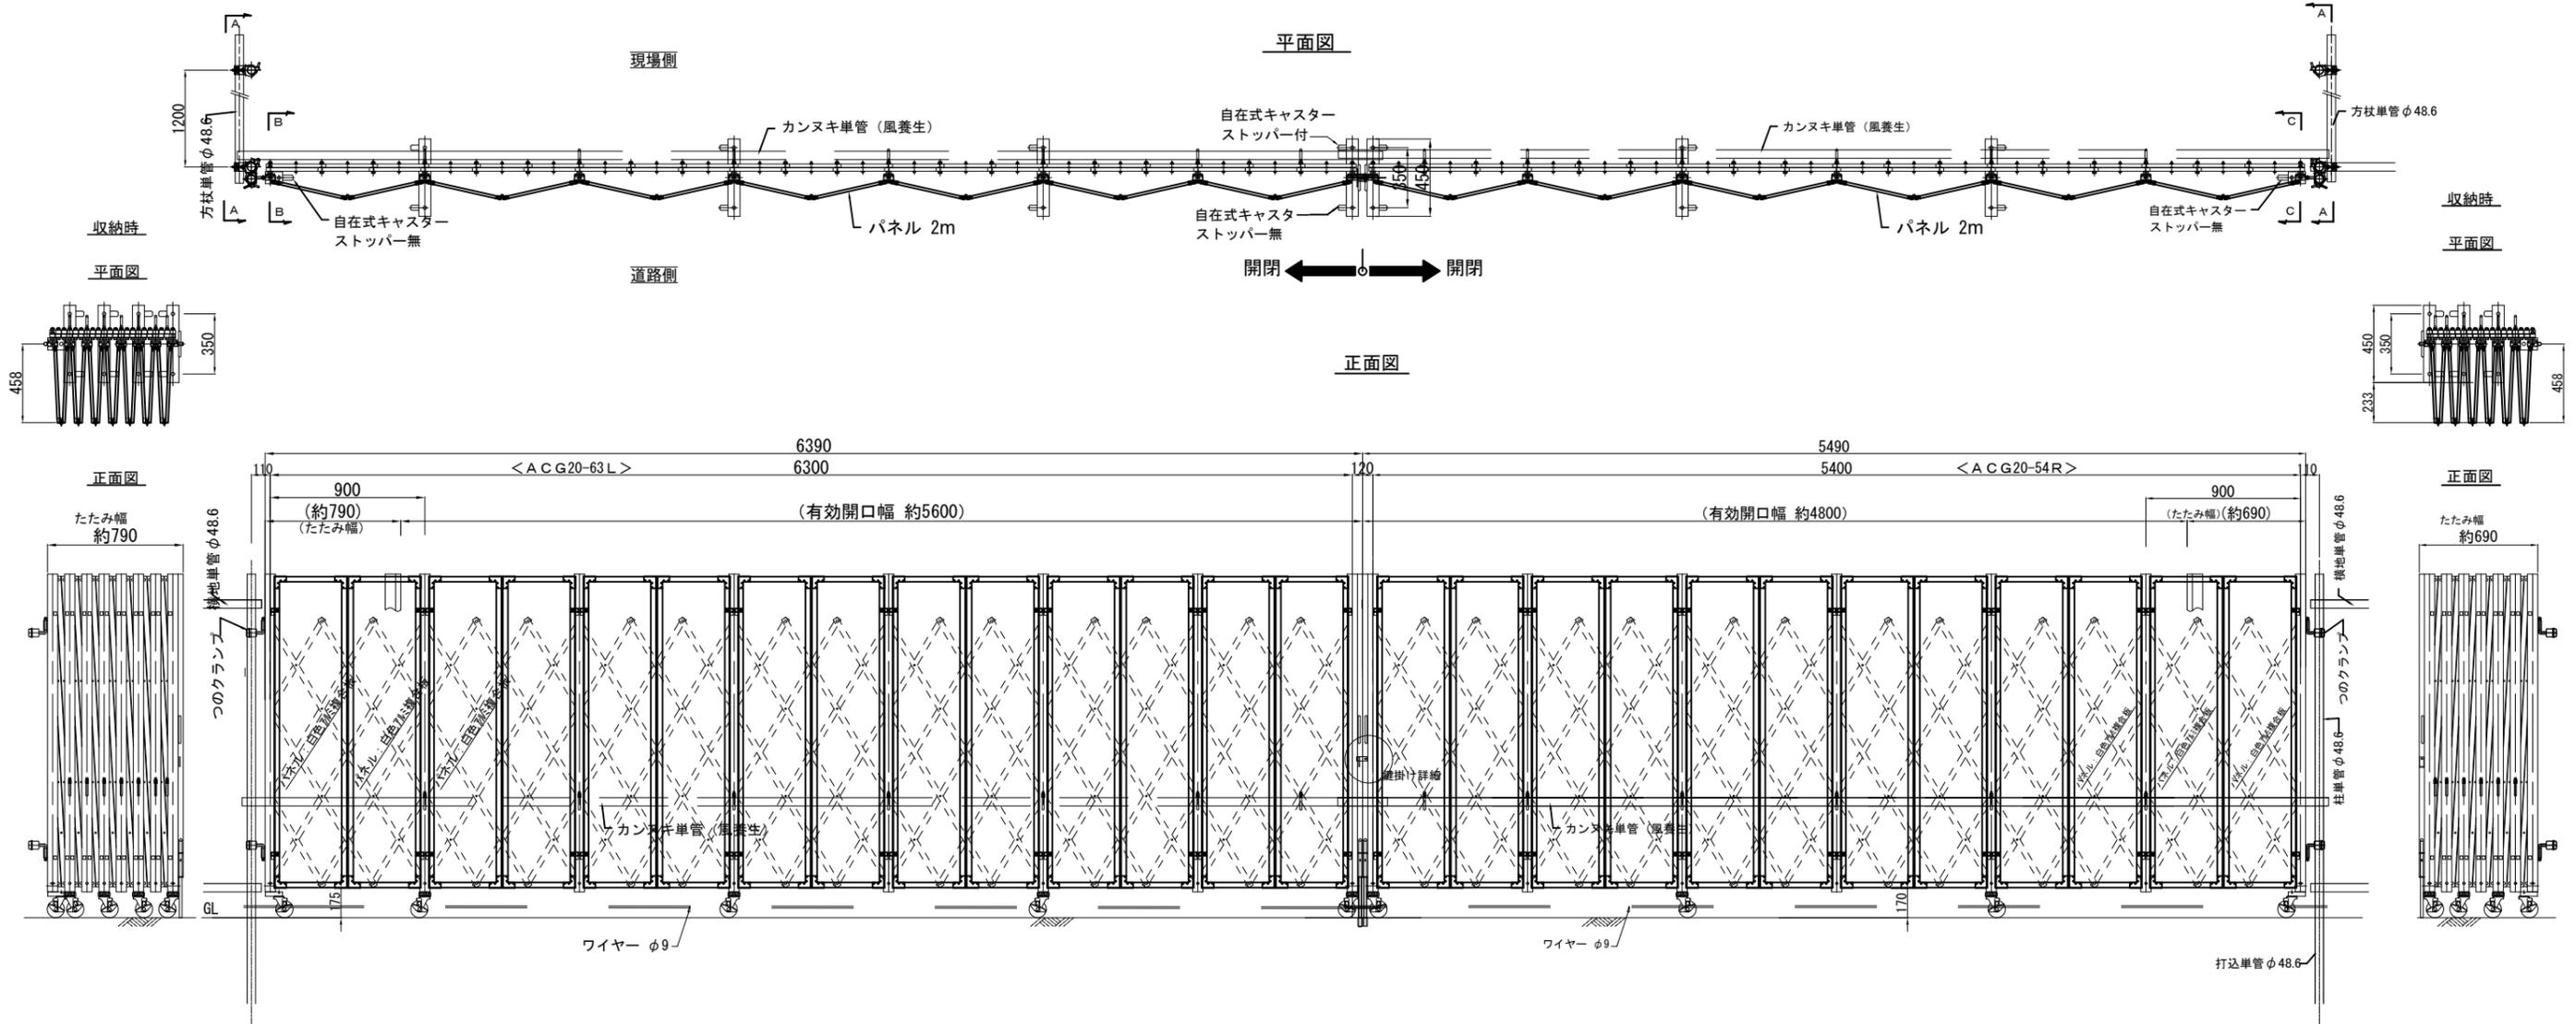

商品名	アルミキャスターゲート P付・両開き			
品番	ACG20-54R63L			
図面名	ACG20-54R63L (P付・両開き) 組立図			
作成年月日	2023年3月17日	承認	検図	製図
縮尺	Free	用紙	A3	