



スマート引戸クリアタイプ<2m> 組立図

平面図

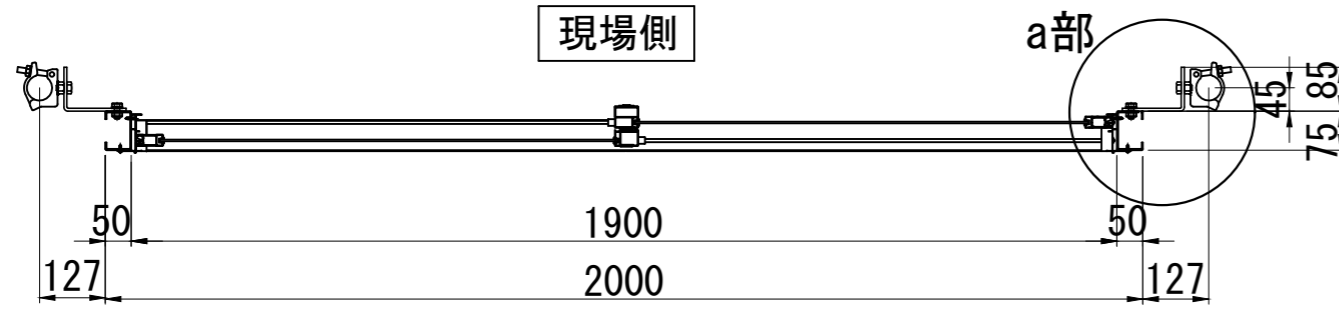


a部詳細

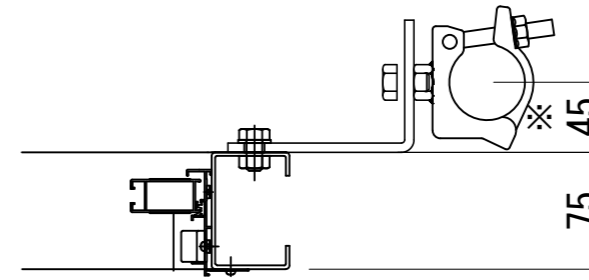


※ 調整寸法 ±13mm

正面図

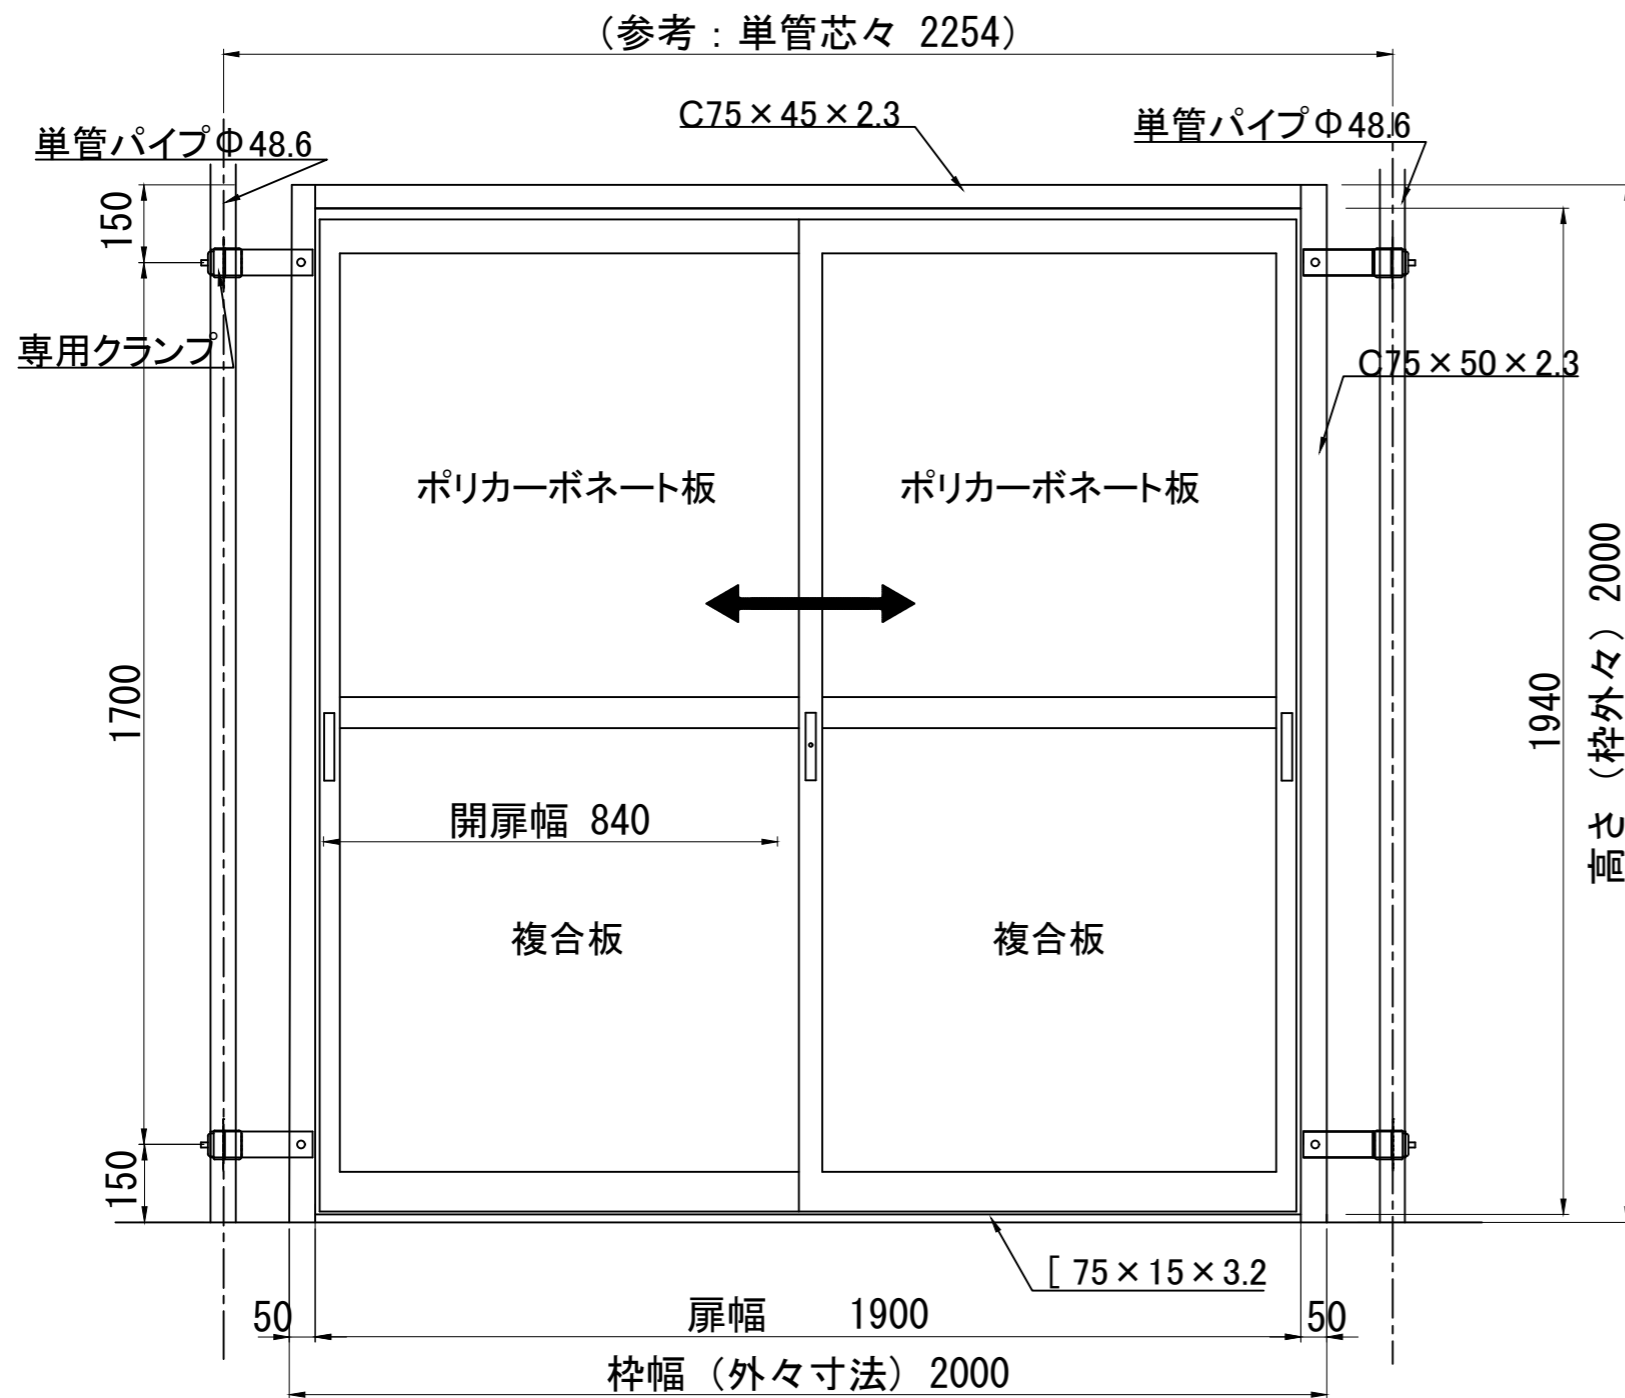

側面図

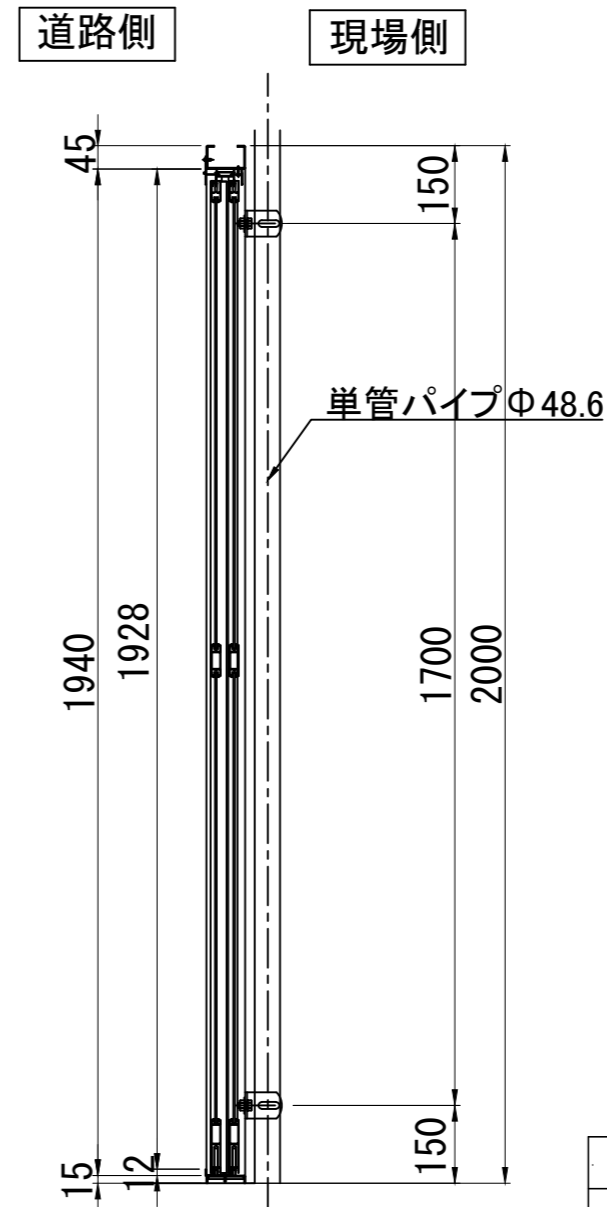

重量 外枠 : 30kg
扉 : 19kg

商品名	スマート引戸クリアタイプ<2m>			
品番				
図面名	スマート引戸クリアタイプ<2m> 組立図			
作成年月日	2026年5月19日	承認	検図	製図
縮尺	Free	用紙		



株式会社 テクノジャパン