

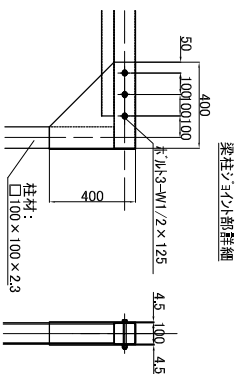
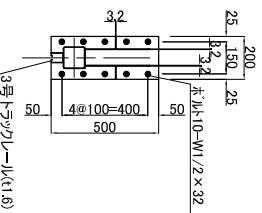
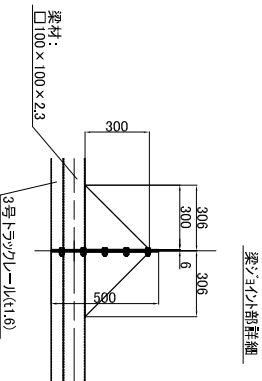
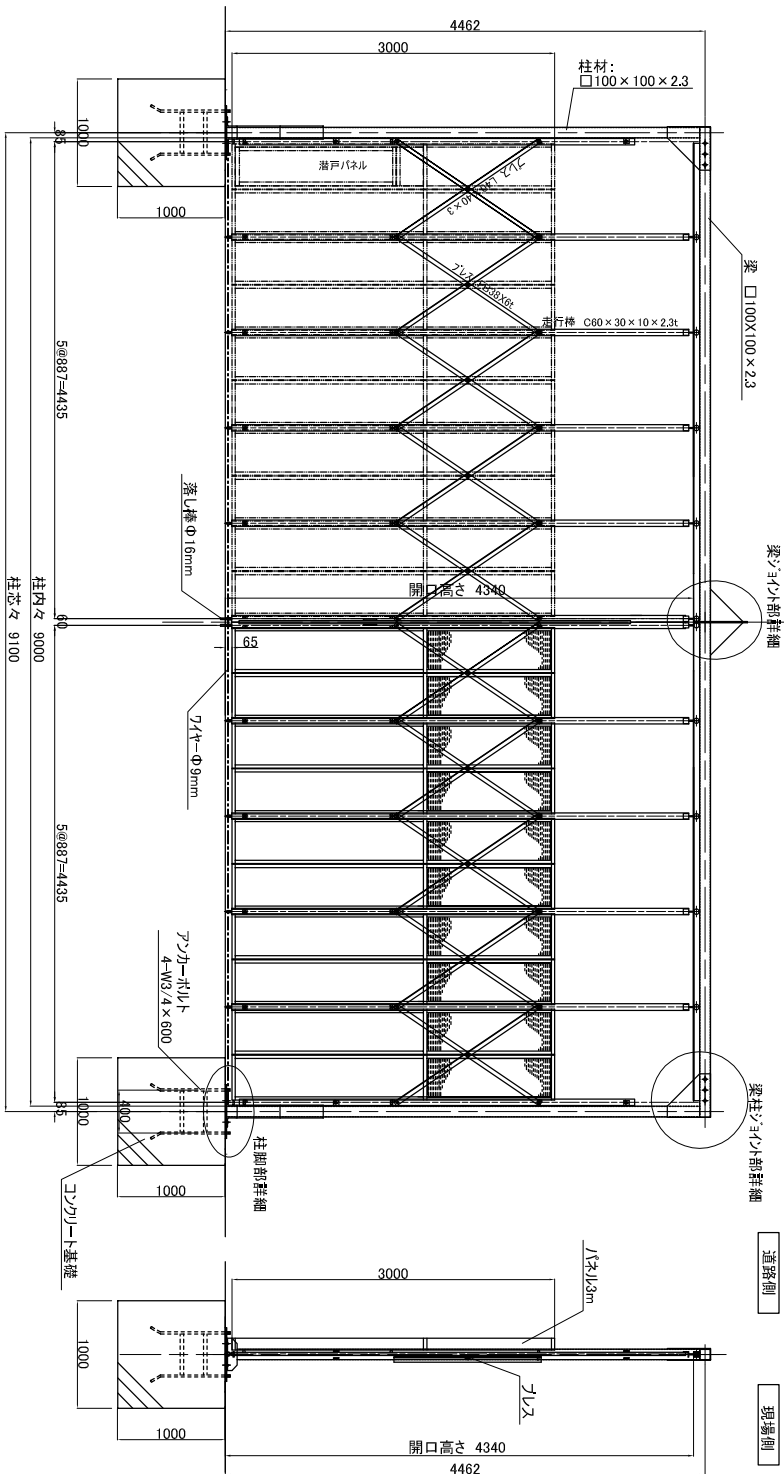


パネルゲート90柱付 組立図

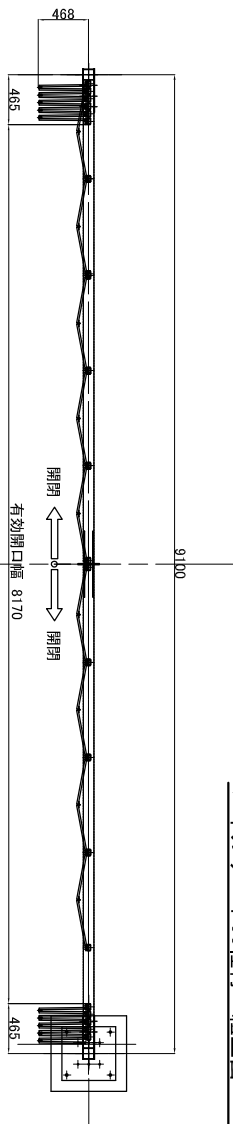

- 注記
1. 強風が予想される場合は、必ずゲートを閉鎖し固定などの養生をすること。
 2. 取寄せが一定を期している時は、アパシ中央下の落し庫名使用し、固着すること。
 3. 取寄せ時、場所などの現場使用条件によっては、カンチキ車輪の取付や接合工事を必要とする場合があります。弊社までご相談下さい。

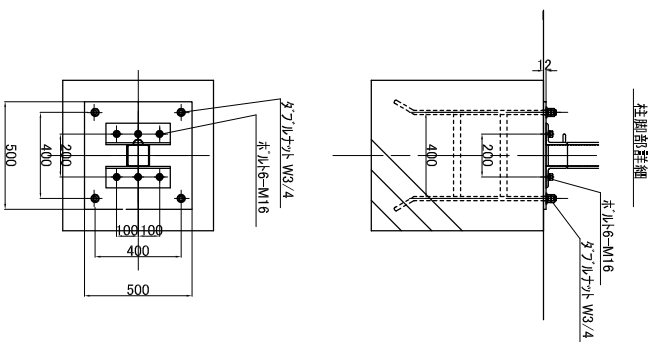

商品名	パネルゲート 柱付		
品番	PG-90 柱付		
図面名	パネルゲート90柱付 組立図		
作成年月日	2013年10月27日	業種	建設業
縮尺	1/100	用紙	A3