




電動パネルゲート117柱付き 組立図

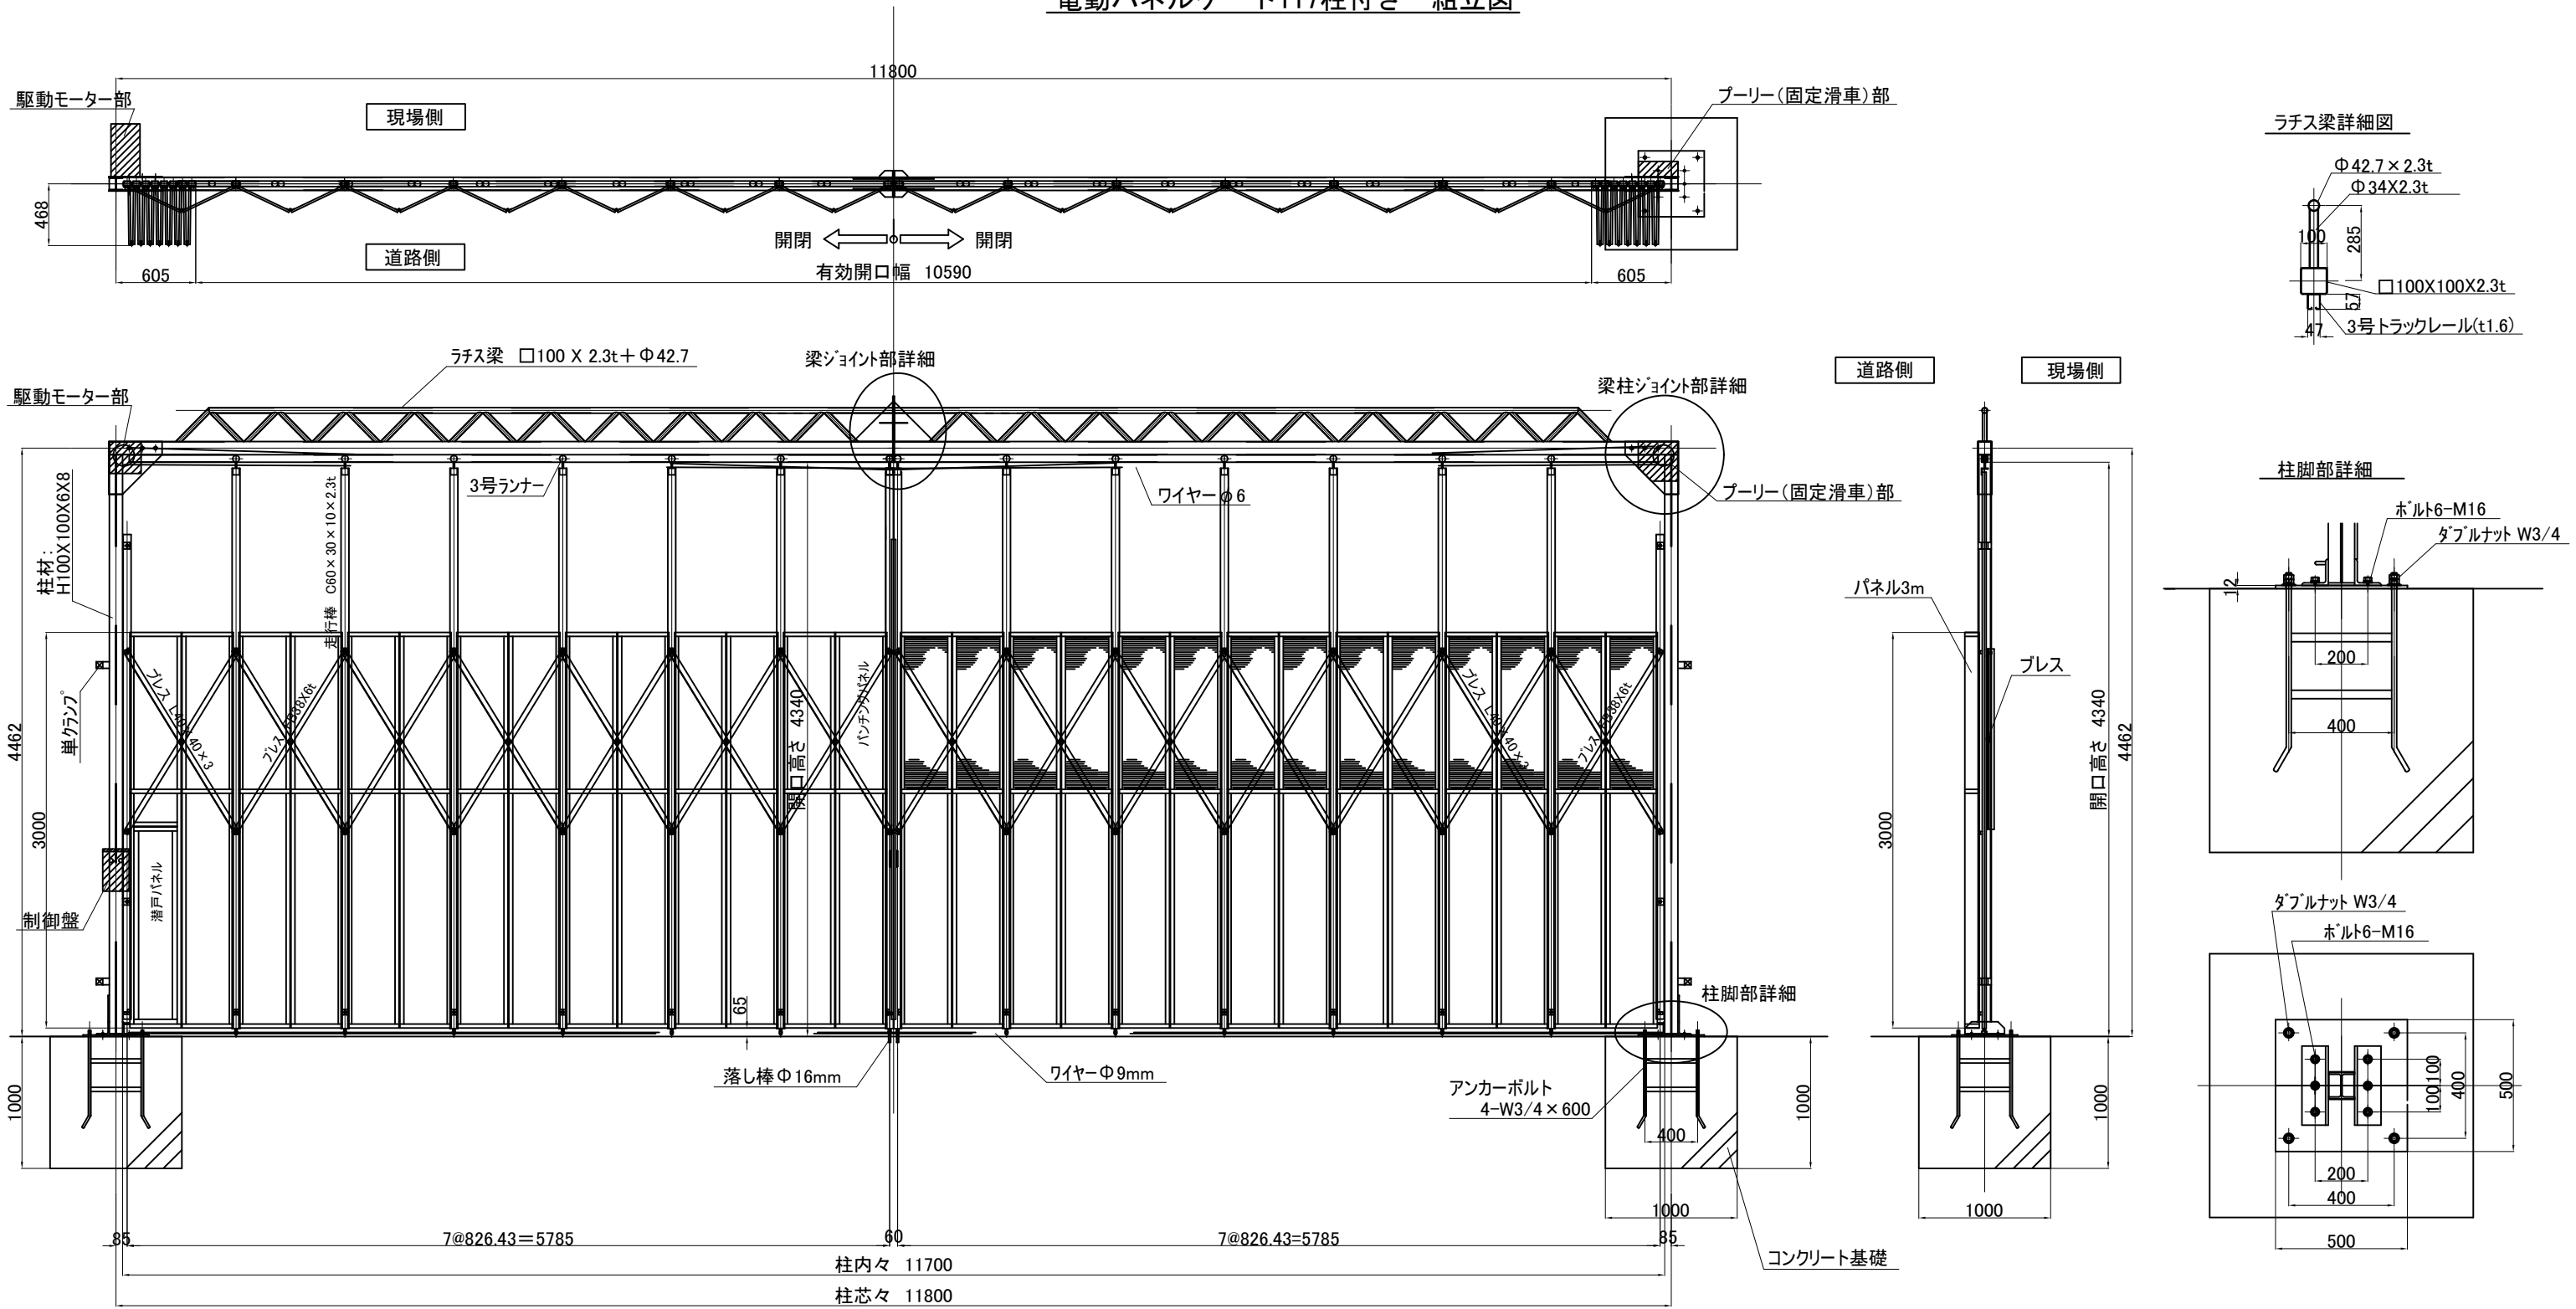

梁ジョイント部詳細

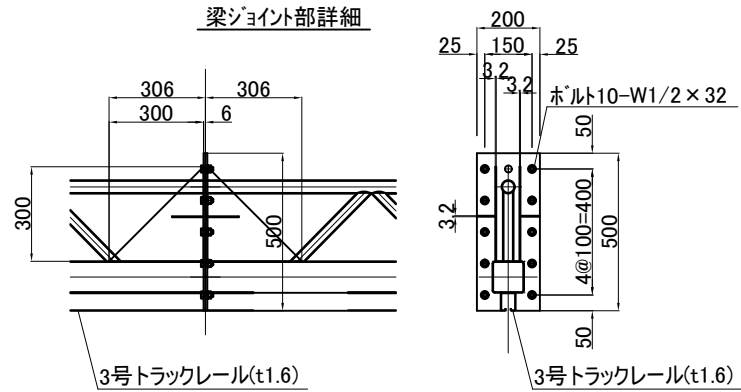

梁柱ジョイント部詳細

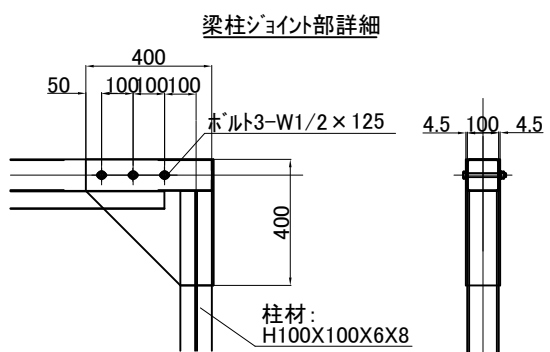

注記

1. 強風が予想される場合は、必ずゲートを開放し固定などの養生をすること。
2. 平常時ゲートを閉じている時は、スパン中央下の落し棒を使用し、固定すること。
3. 設置地域、場所などの現場使用条件によっては、カンヌキ単管の取付や控え工事を必要とすることがあります。弊社までご相談下さい。

商 品 名	パネルゲート 柱付							
品 番	電動PG-117 柱付							
図 面 名	パネルゲート117柱付 組立図							
作成年月日	2015年9月14日	承認		検 閲		製 図		
縮 尺	Free	用 紙		A3				
 株式会社 テクノジャパン								