


ACG14-36L 組立図

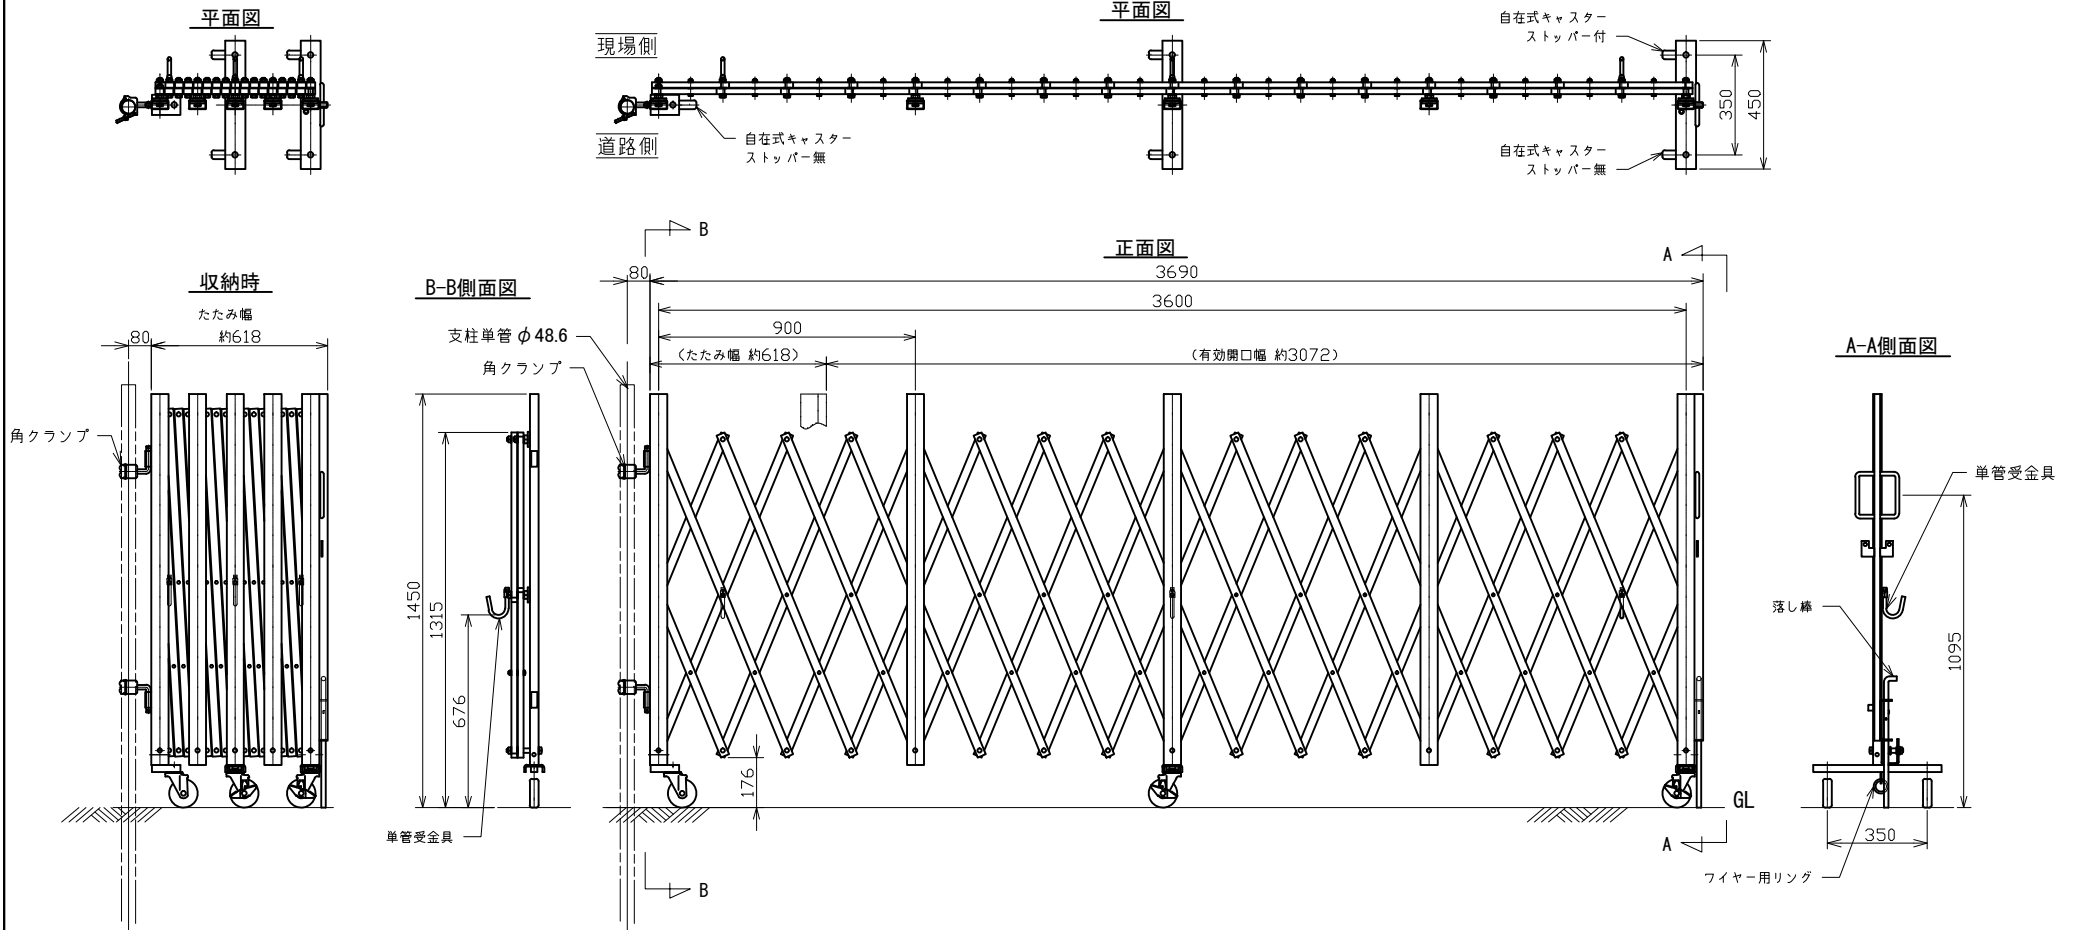

注記

1. 本図はアルミキャスターゲート左を示す。

商品名	アルミ キャスターゲート 片固定				
品番	ACG14-36L				
図面名	ACG14-36L 組立図				
作成年月日	2012. 7. 9	承認	検 査	黒沼	製 図 牧島
縮尺	FREE	用紙	A3		
株式会社テクノジャパン					