

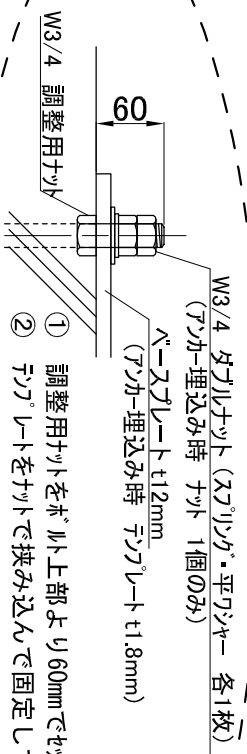


パネルゲート PG90 アンカー埋込み図

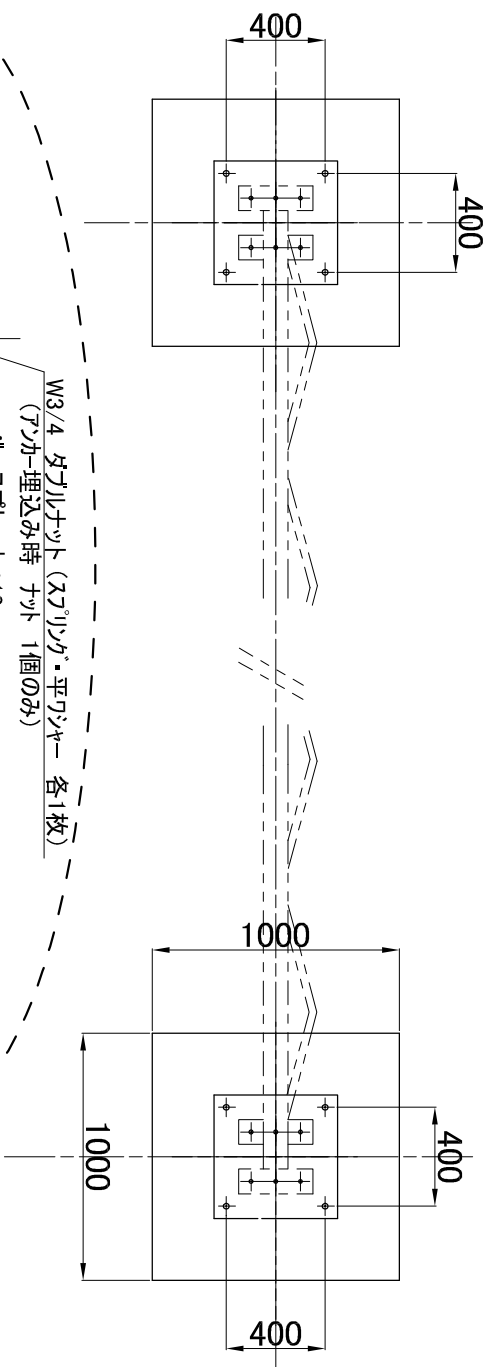

- ① 調整用ナットをボルト上部より60mmでセットして下さい。  
 ② ナットをナットで挟み込んで固定して下さい。

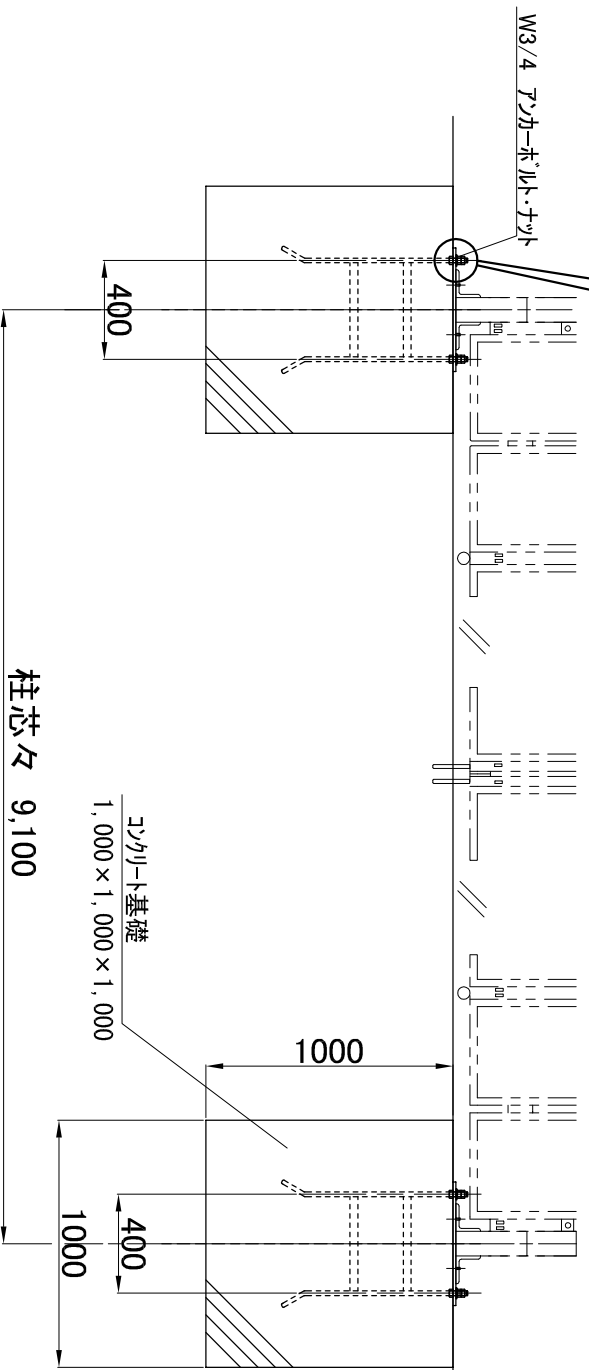

アンカー埋込み時の確認事項

1. 柱芯々 9,100 mm の確認
2. 通り芯の確認
3. 左右アンカーボルトの均一

アンカーボルト変更時の注意事項

ケミカルアンカーでの施工時は、M16のボルト

商品名	パネルゲート PG90				
品番					
図面名	アンカー埋込み図				
作成年月日	2012.2.6	承認	検図	製図	
縮尺	1/30	用紙	A3		