パネルゲート 柱無　標準組立図
<PG72>

平面図

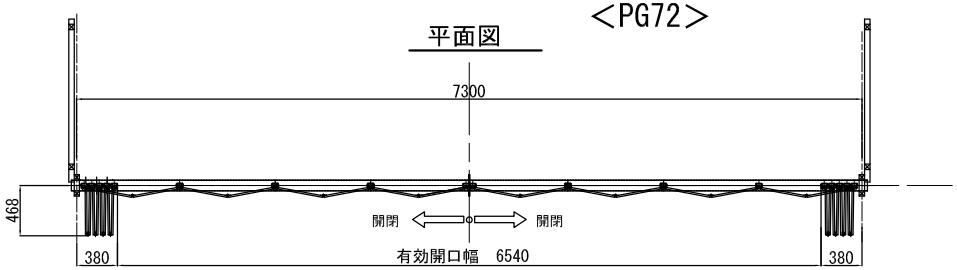

正面図

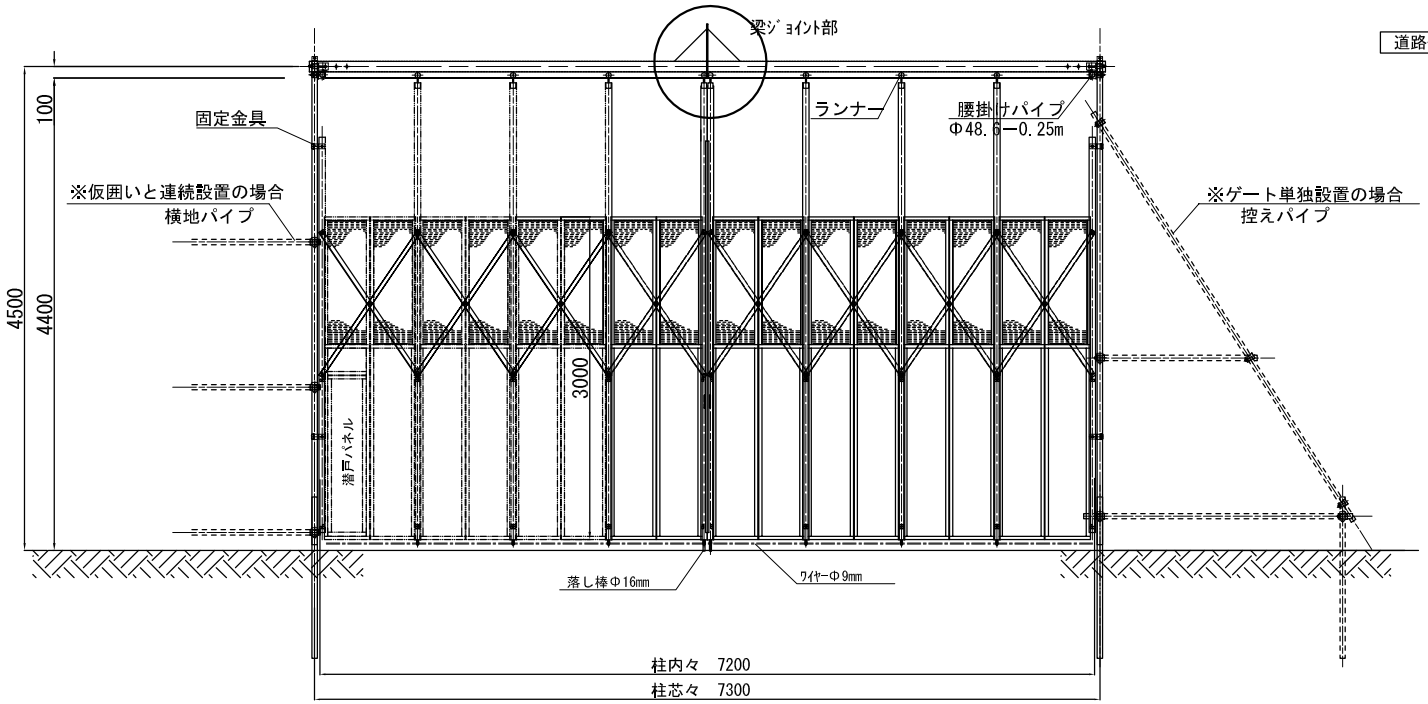

側面図

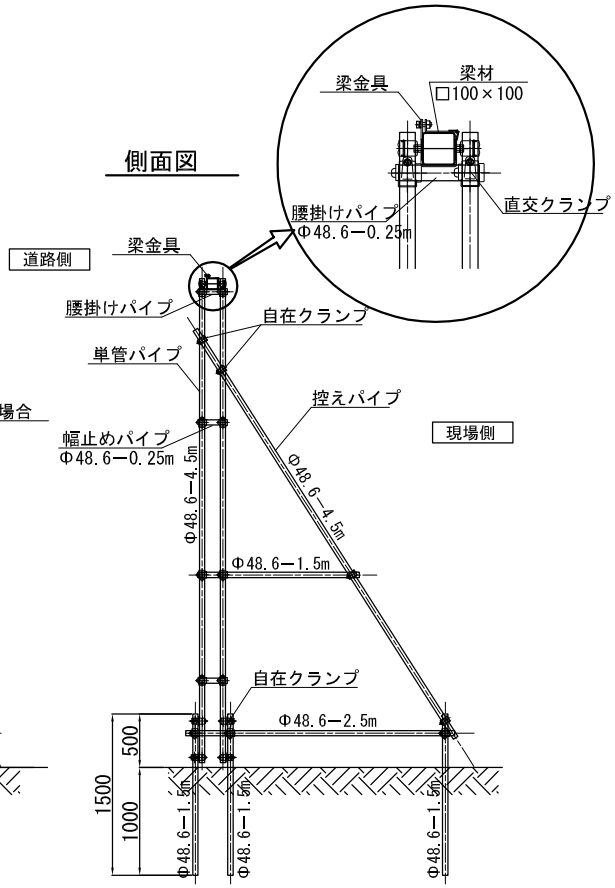

梁ｼﾞｮｲﾝﾄ部詳細

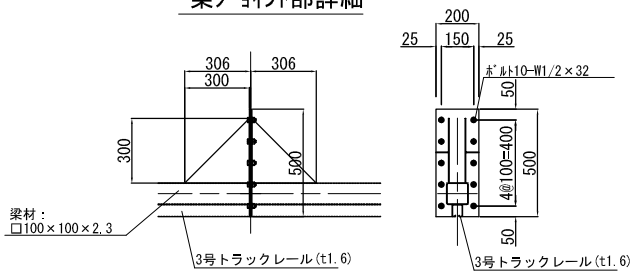

注記

1．台風など強風が予想される場合は、必ずゲートを開放しロープ・チェーンなどで縛り、養生をすること。
2．平常時ゲートを閉じている時は、スパン中央下の落し棒を使用し、固定をすること。
3．設置地域・場所など現場使用条件によっては、カンヌキ単管の取付などを必要とすることがあります。
弊社までご相談下さい。

商品名	パネルゲート 柱無						
品番	PG72						
図面名	パネルゲート 72柱無　標準組立図						
作成年月日	2012年7月4日	承認		検図		製図	黒沼
縮尺	Free	用紙					

株式会社 テクノジャパン