シートゲート 柱無　標準組立図
＜TSG72＞

平面図

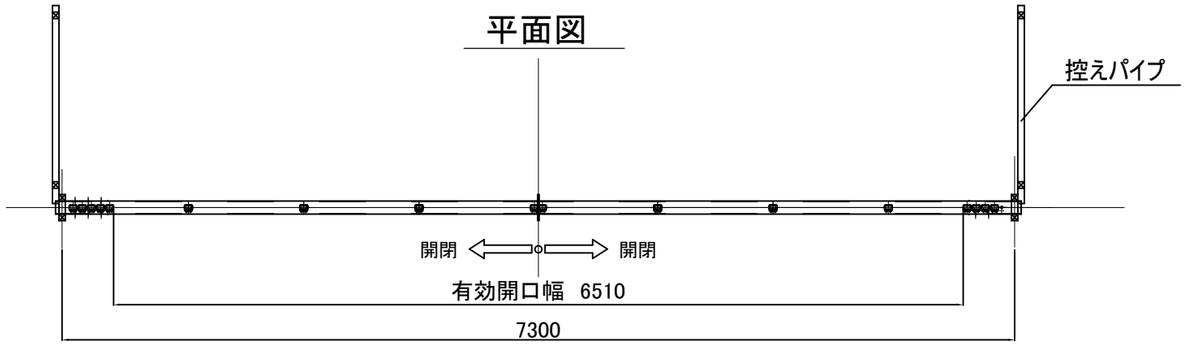

正面図

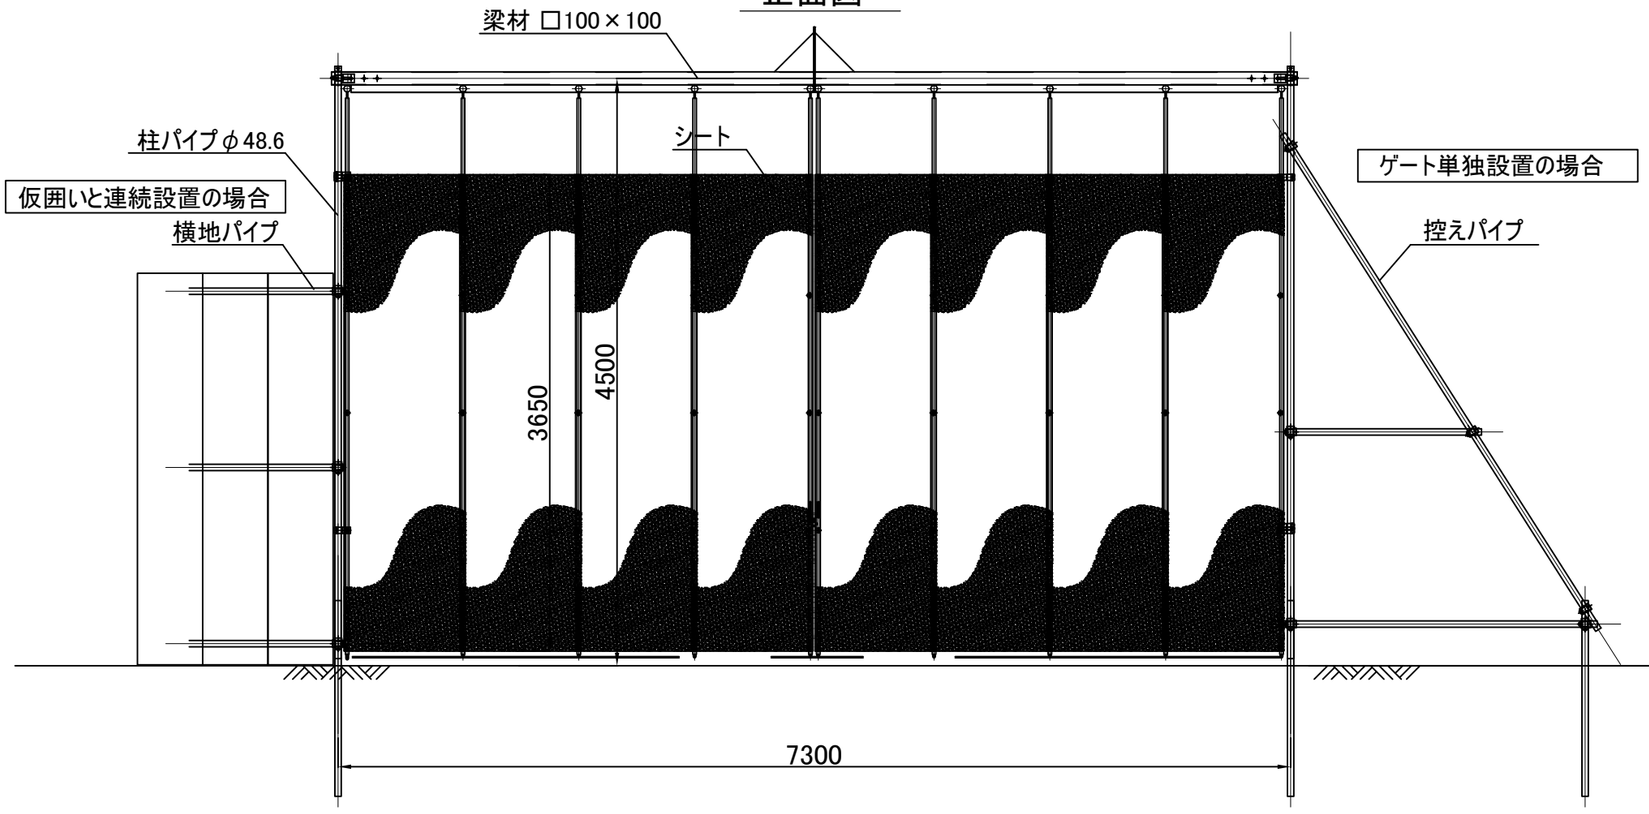

側面図

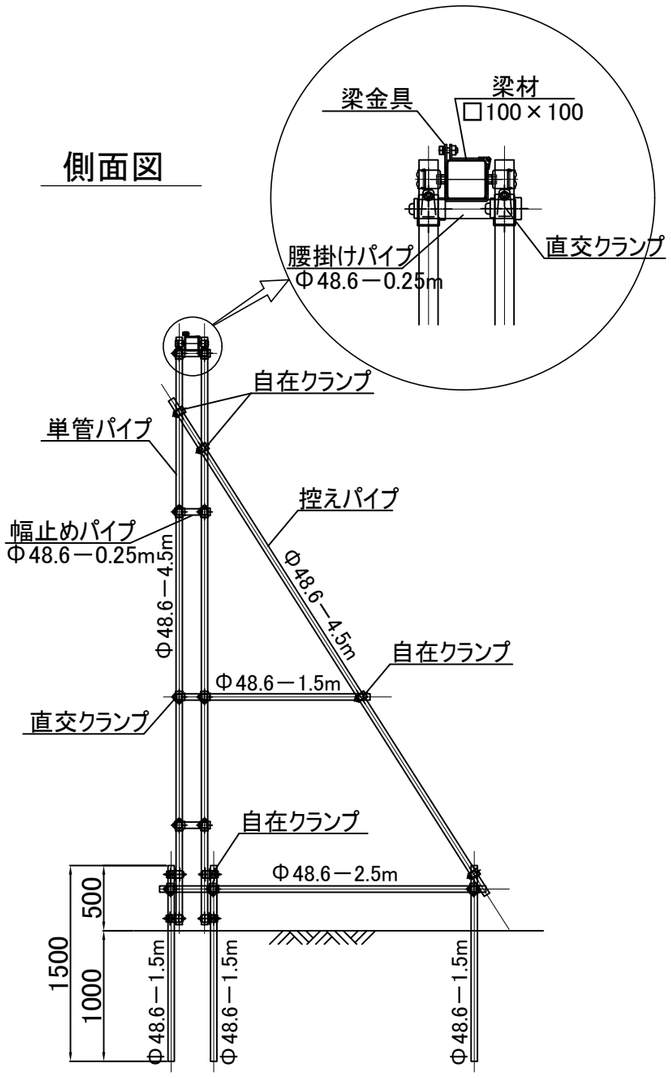

注記
1. 強風が予想される場合は、必ずゲートを開放し、柱への固定など養生をすること。

商品名	シートゲート 柱無						
品番	TSG72						
図面名	標準組立図						
作成年月日	2015年7月27日	承認		検図		製図	
縮尺	Free	用紙					

株式会社 テクノジャパン