シートゲート 柱無　標準組立図

＜TSG45＞

平面図

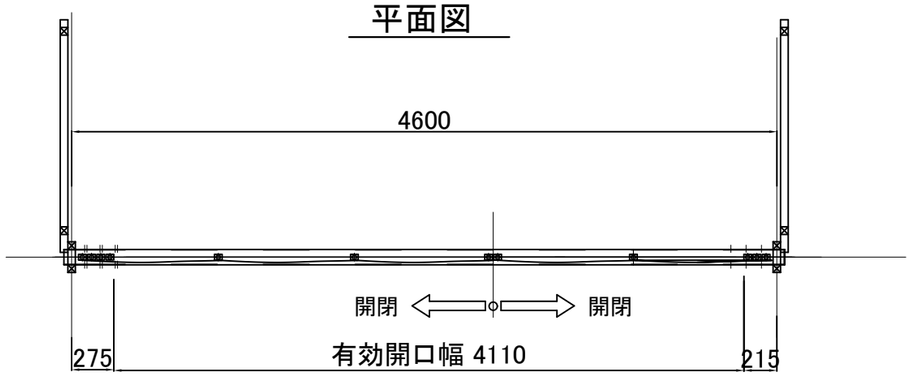

正面図

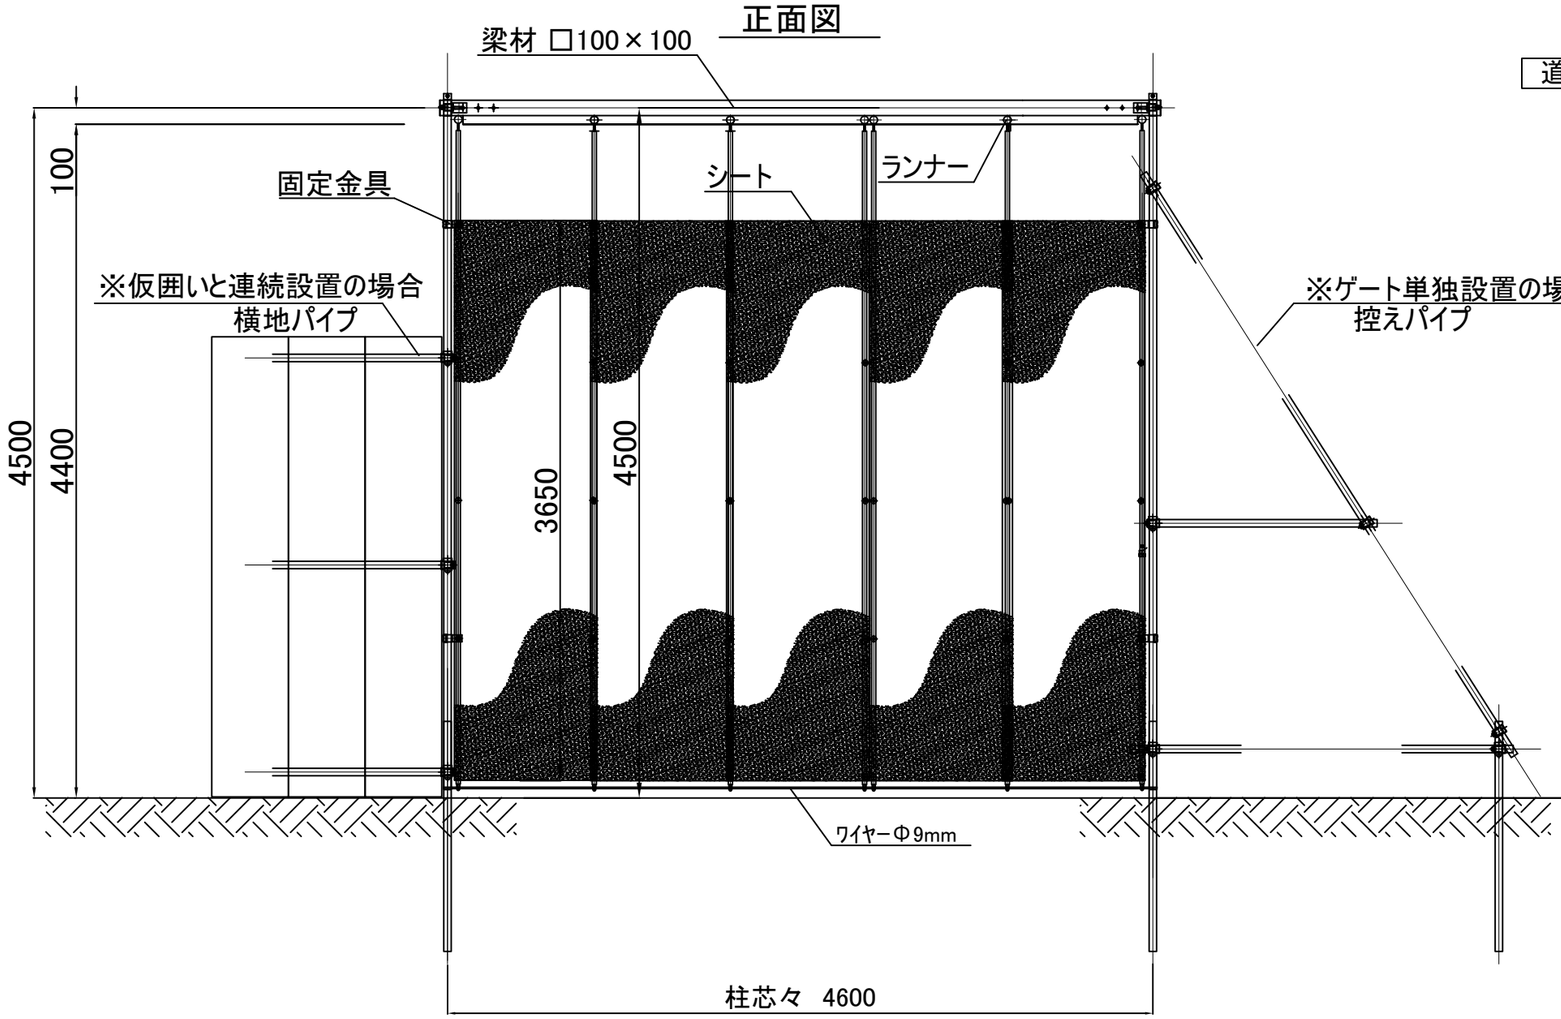

側面図

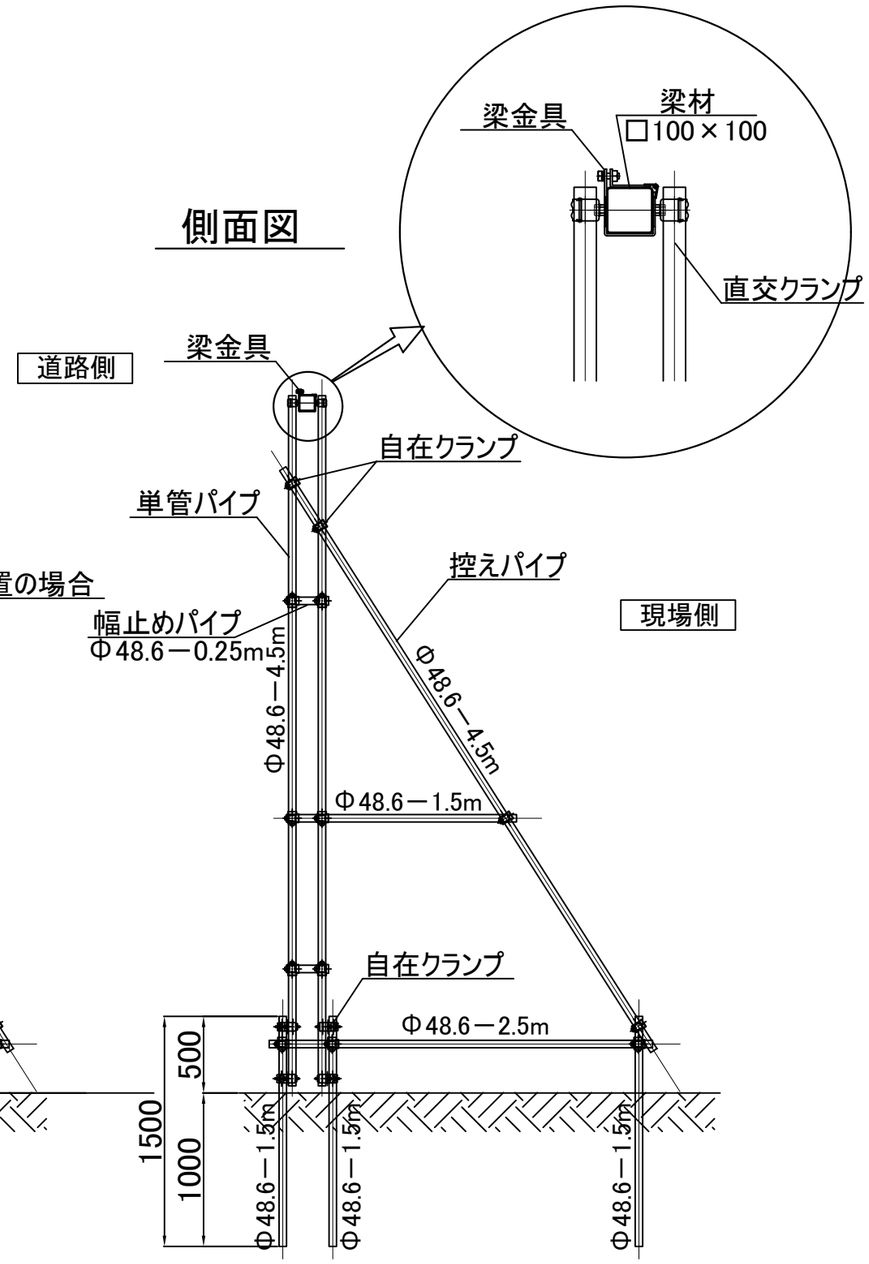

＜注記＞

台風など強風が予想される場合は、必ずゲートを開放し
ロープ・チェーンなどで縛り、養生をすること。

商品名	シートゲート 柱無						
品番	TSG45						
図面名	標準組立図						
作成年月日	2015年9月2日	承認		検図		製図	
縮尺	Free	用紙					

株式会社 テクノジャパン